


GWM ML1 292 (Raming-28)

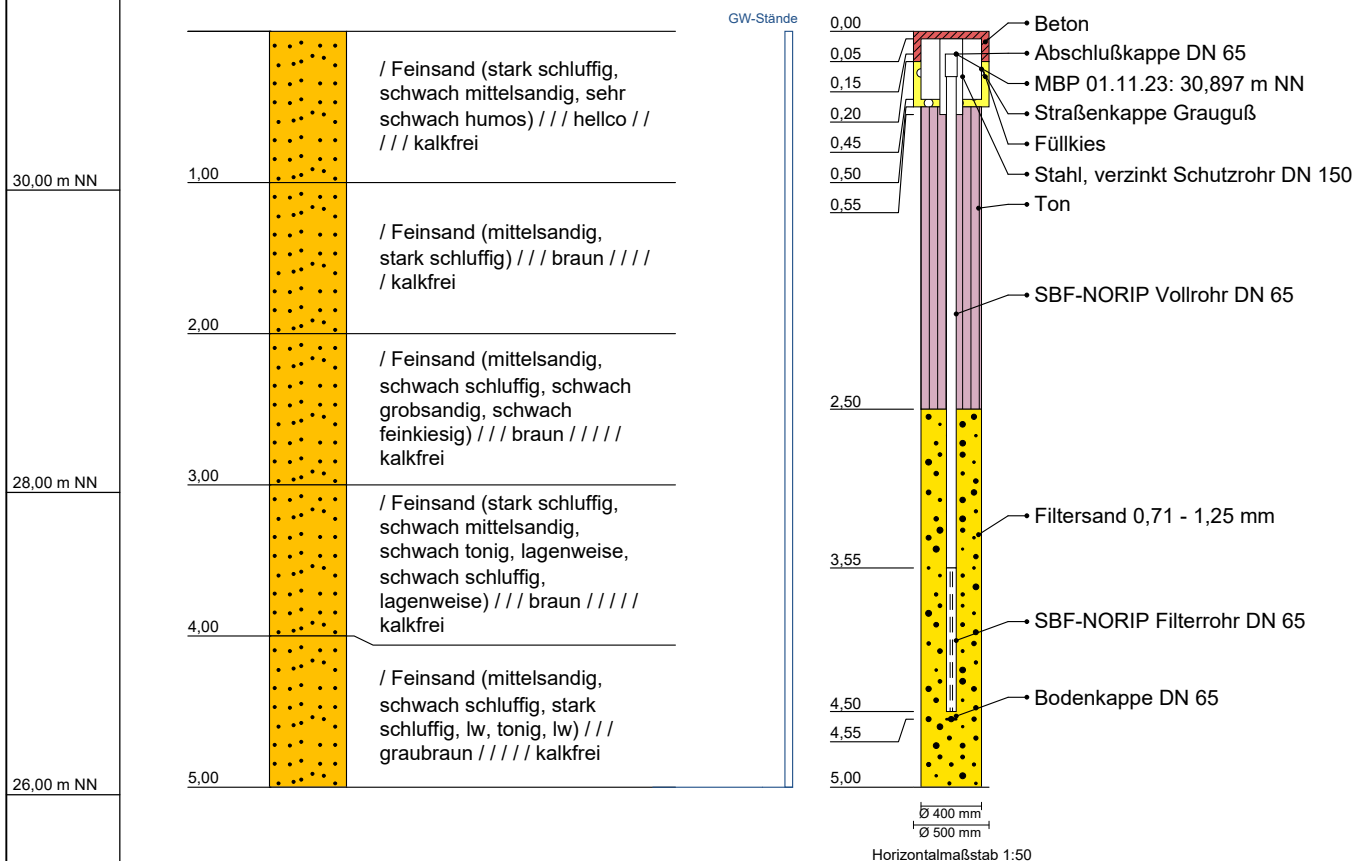

Tiefenangaben Profil und Ausbau bezogen auf GOK

Name d. Bhrg.	GWM ML1 292 (Raming-28)	RW: 32401809,65
Bhrg. Id	45022921	HW: 5823056,7
Kurzbezeichnung	ML 1 292	Höhe NN: 31,05
Bearbeiter		Datum: 04.12.2023
Bohrfirma	Celler Brunnenbau	Maßstab : 1:50

Bördestraße 3
 31135 Hildesheim
 www.consulaqua.de

Tel.: +49 5121 7682 0
 Fax: +49 5121 7682 82