

### GWM ML1 293 (Waldsiedlung-29)


32,00 m NN

30,00 m NN


28,00 m NN

26,00 m NN

24,00 m NN

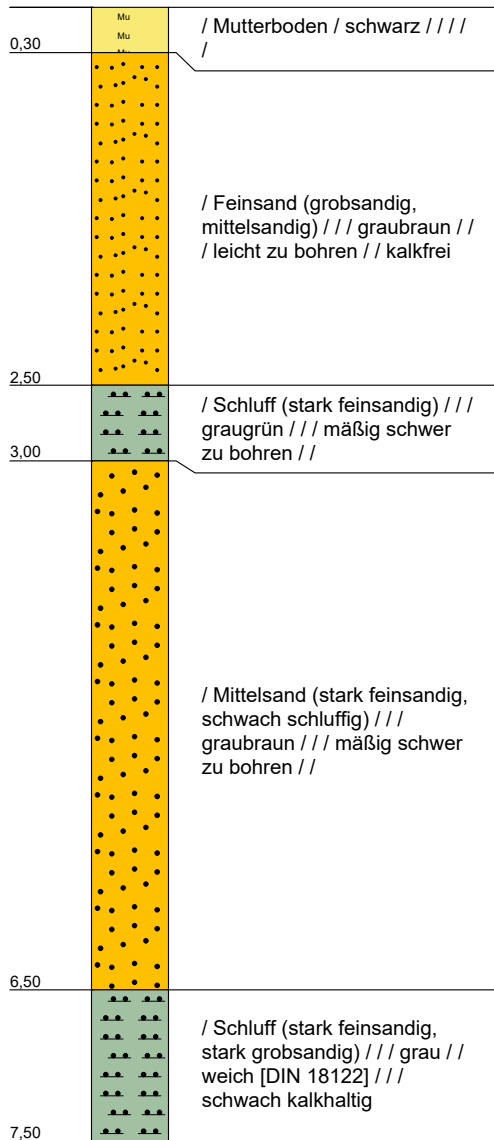

GW-Stände

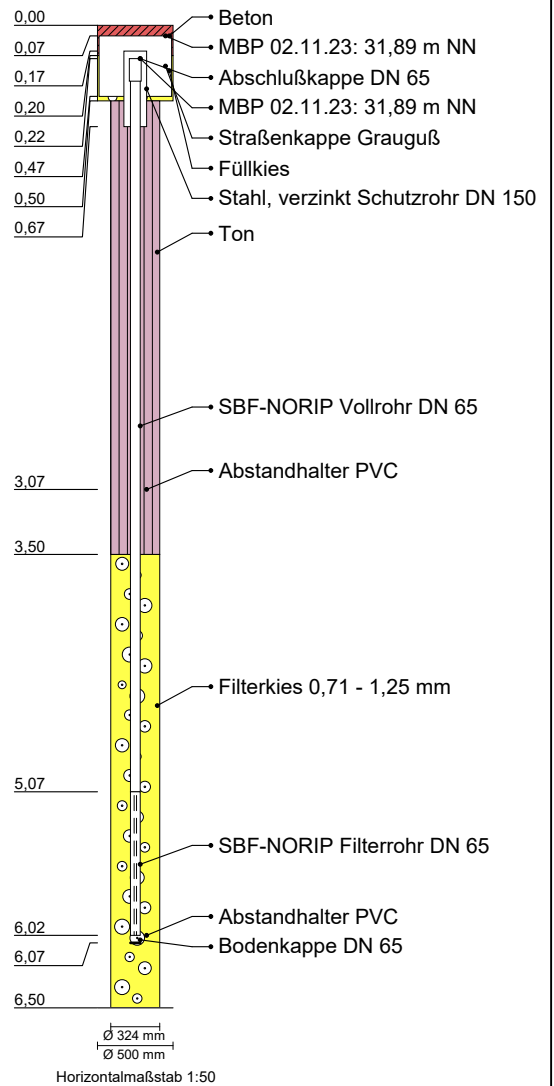

Tiefenangaben Profil und Ausbau bezogen auf GOK

Name d. Bhrg.	GWM ML1 293 (Waldsiedlung-29)	RW: 32401361,9
Bhrg. Id	45022931	HW: 5822965,1
Kurzbezeichnung	ML 1 293	Höhe NN: 31,96
Bearbeiter		Datum: 04.12.2023
Bohrfirma	Celler Brunnenbau	Maßstab : 1:50



Bördestraße 3  
31135 Hildesheim  
www.consulaqua.de

Tel.: +49 5121 7682 0  
Fax: +49 5121 7682 82