


Tiefenangaben Profil und Ausbau bezogen auf GOK

Name d. Bhrg.	ML 1 227 (Völkernhoek-7)	RW: 399298,3
Bhrg. Id	45012271	HW: 5823478,47
Autor	CB	Höhe NN: 49,73
Bearbeiter	D. Kohnke	Datum: 18.10.2018
Bohrfirma	Celler Brunnenbau GmbH	Maßstab : 1:100




Bördestraße 3
 31135 Hildesheim
 www.consulaqua.de


Tel.: +49 5121 7682 0
 Fax: +49 5121 7682 82

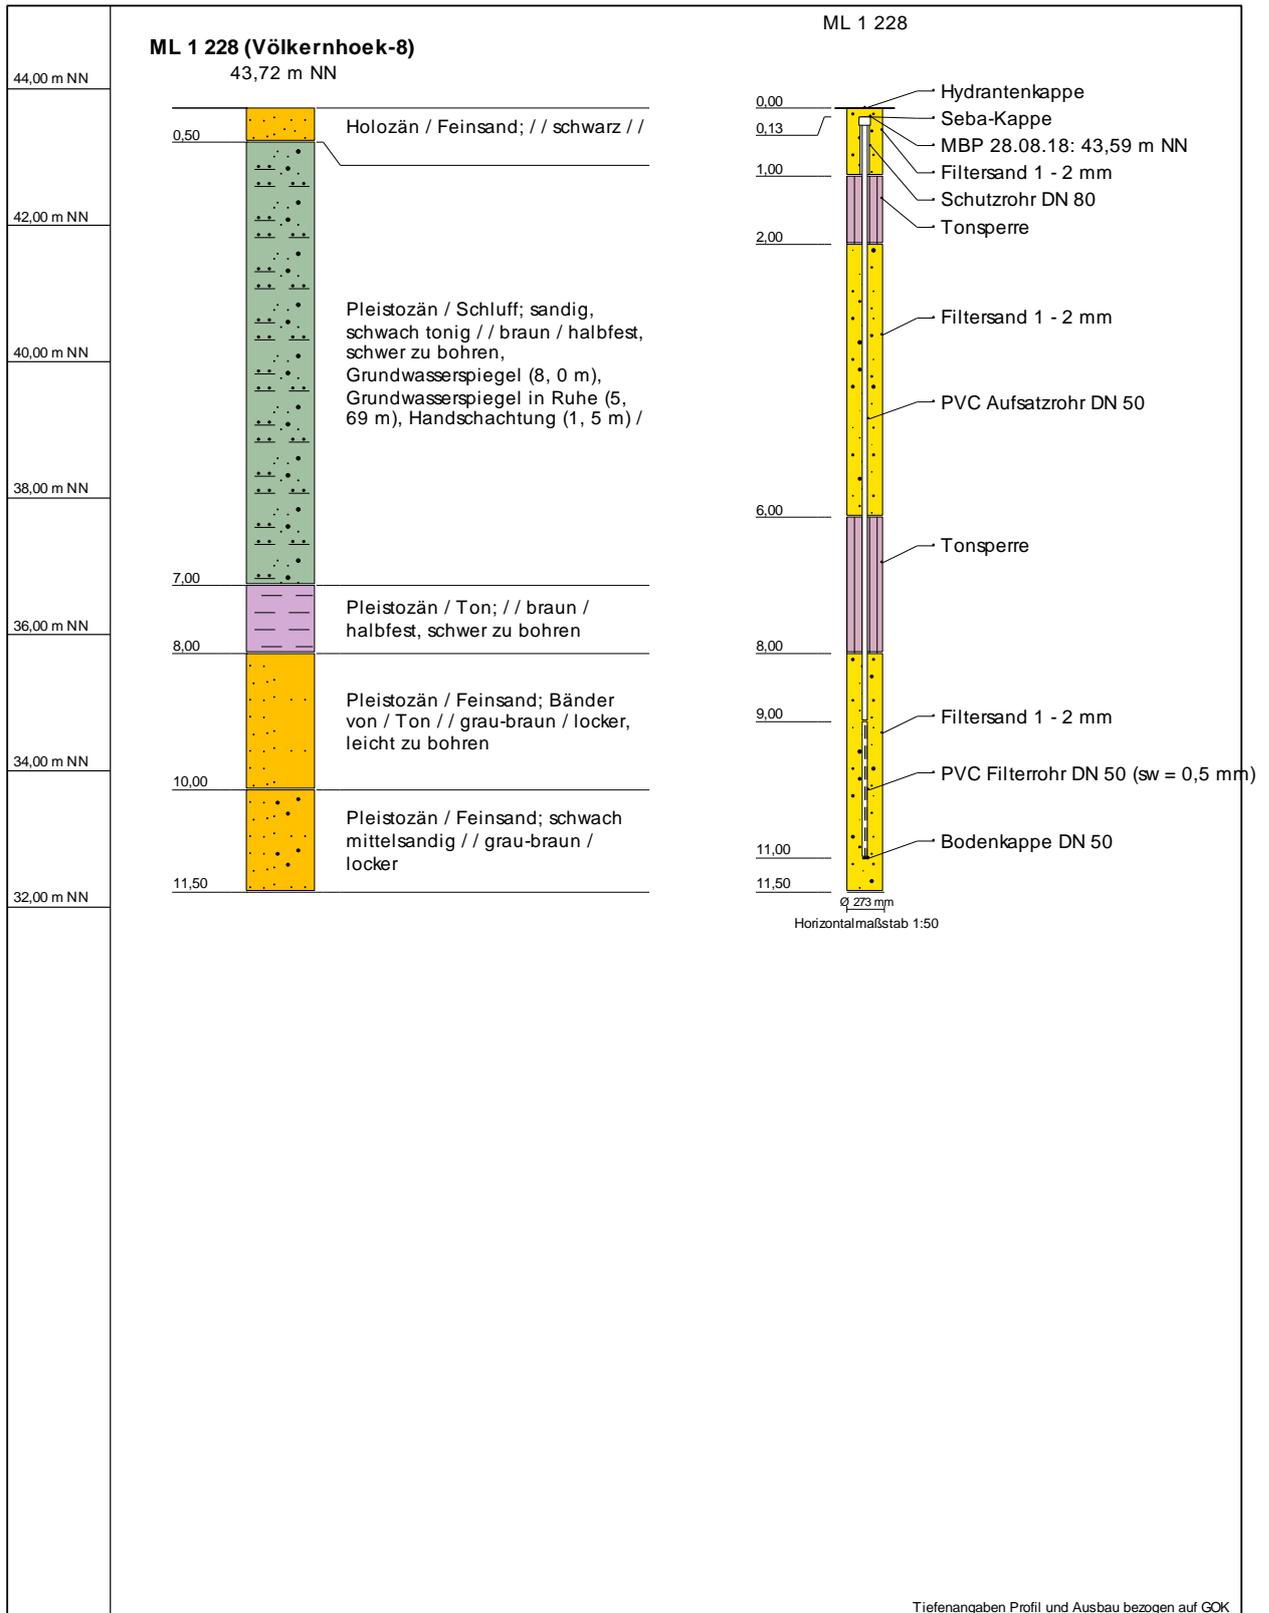

Name d. Bhrg.	ML 1 228 (Völkernhoek-8)	RW: 399025,47	 Bördestraße 3 31135 Hildesheim www.consulaqua.de Tel.: +49 5121 7682 0 Fax: +49 5121 7682 82
Bhrg. Id	45012281	HW: 5824490,44	
Autor	CB	Höhe NN: 43,72	
Bearbeiter	D. Kohnke	Datum: 18.10.2018	
Bohrfirma	Celler Brunnenbau GmbH	Maßstab : 1:100	

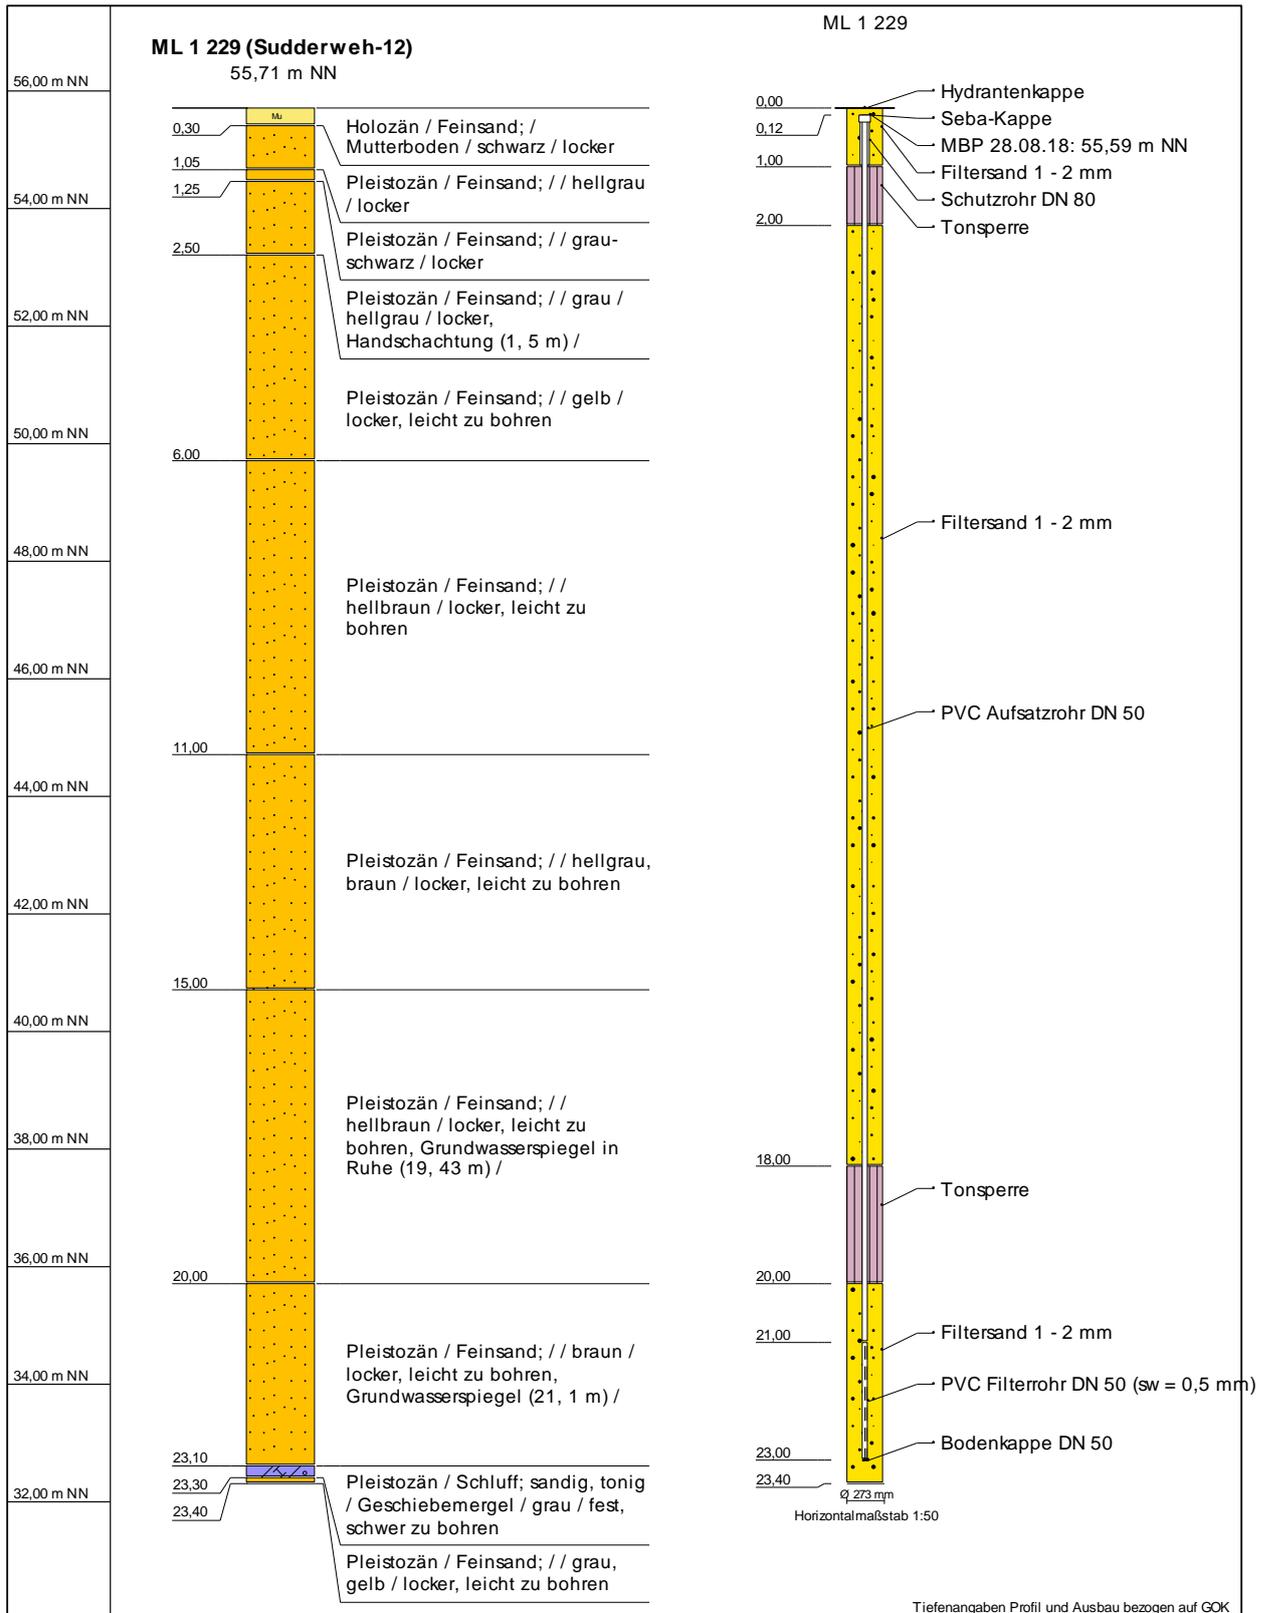


Name d. Bhrg.	ML 1 229 (Sudderweh-12)	RW: 399725,07	 Bördestraße 3 31135 Hildesheim www.consulaqua.de Tel.: +49 5121 7682 0 Fax: +49 5121 7682 82
Bhrg. Id	45012291	HW: 5821576,26	
Autor	CB	Höhe NN: 55,71	
Bearbeiter	D. Kohnke	Datum: 18.10.2018	
Bohrfirma	Celler Brunnenbau GmbH	Maßstab: 1:116	

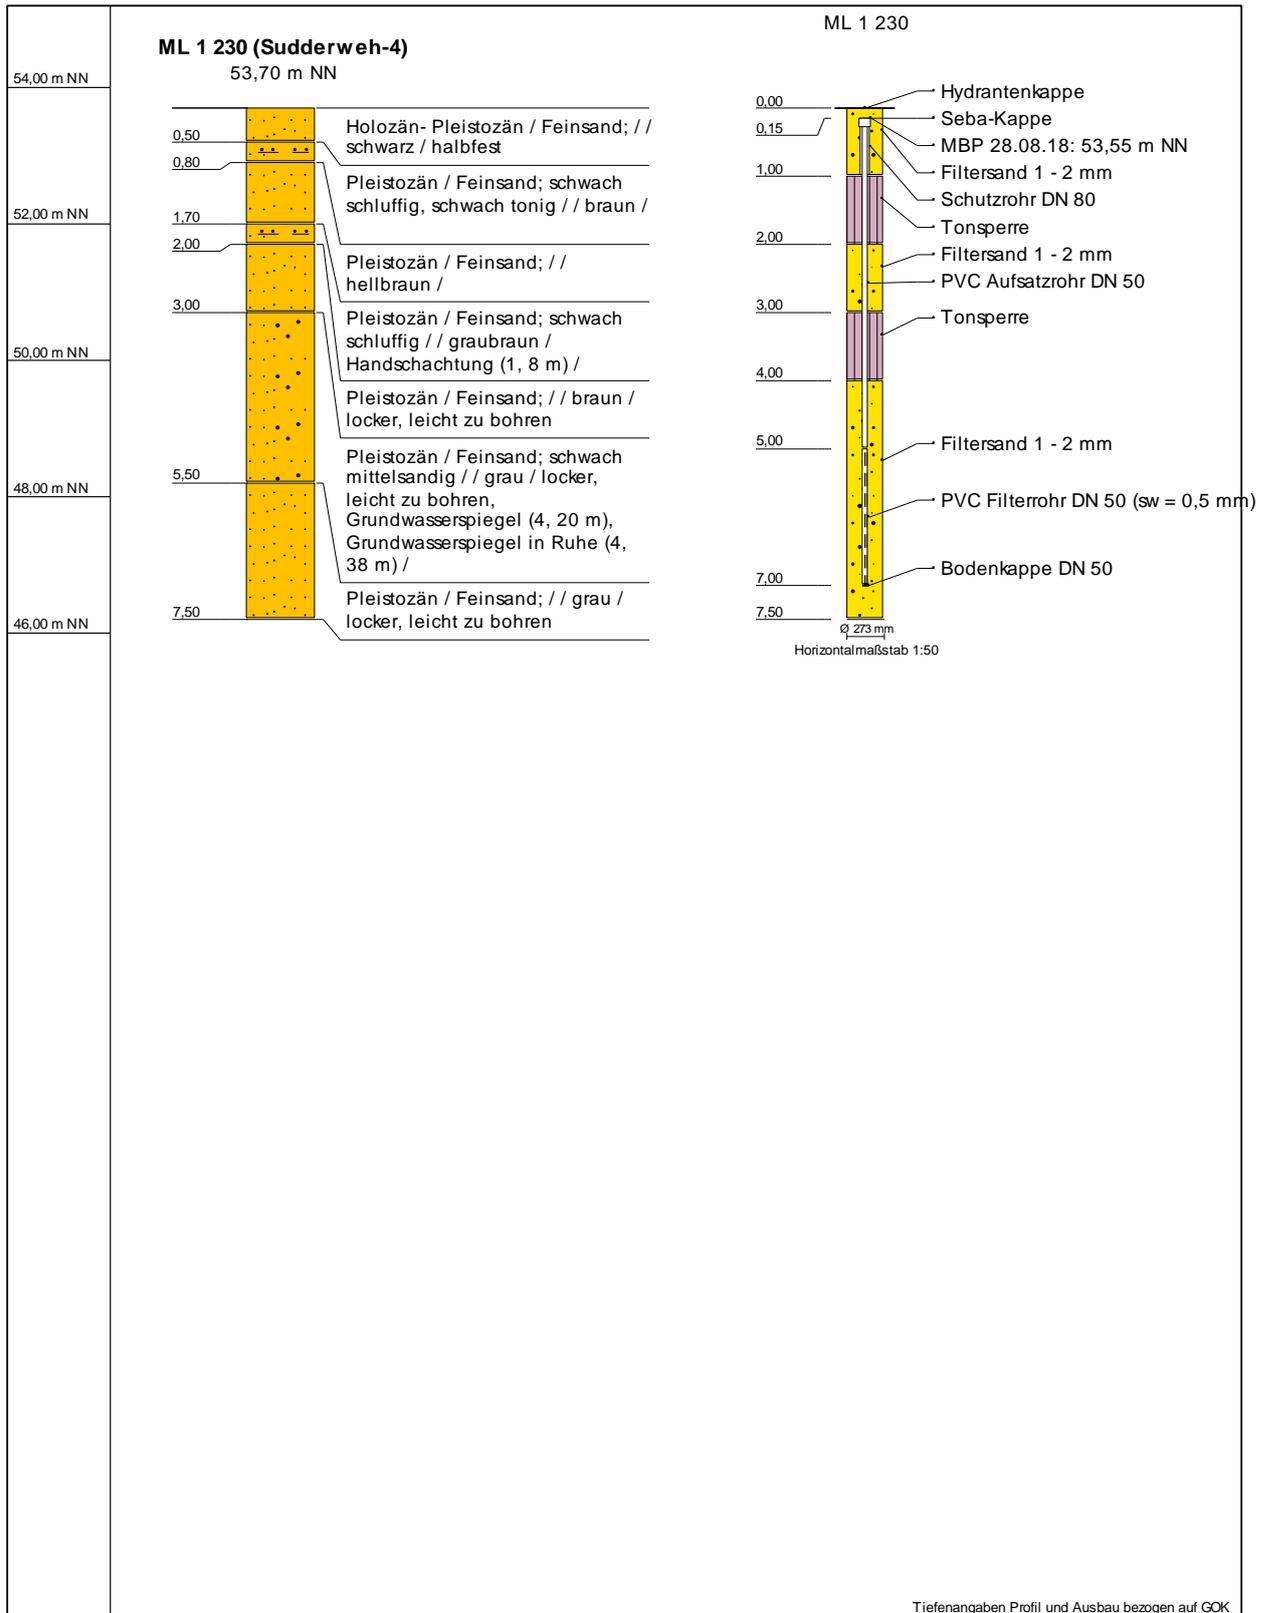


Tiefenangaben Profil und Ausbau bezogen auf GOK

Name d. Bhrg.	ML 1 230 (Sudderweh-4)	RW: 400147,53	 <p> Bördestraße 3 Tel.: +49 5121 7682 0 31135 Hildesheim Fax: +49 5121 7682 82 www.consulaqua.de </p>
Bhrg. Id	45012301	HW: 5820411,75	
Autor	CB	Höhe NN: 53,7	
Bearbeiter	D. Kohnke	Datum: 18.10.2018	
Bohrfirma	Celler Brunnenbau GmbH	Maßstab : 1:100	

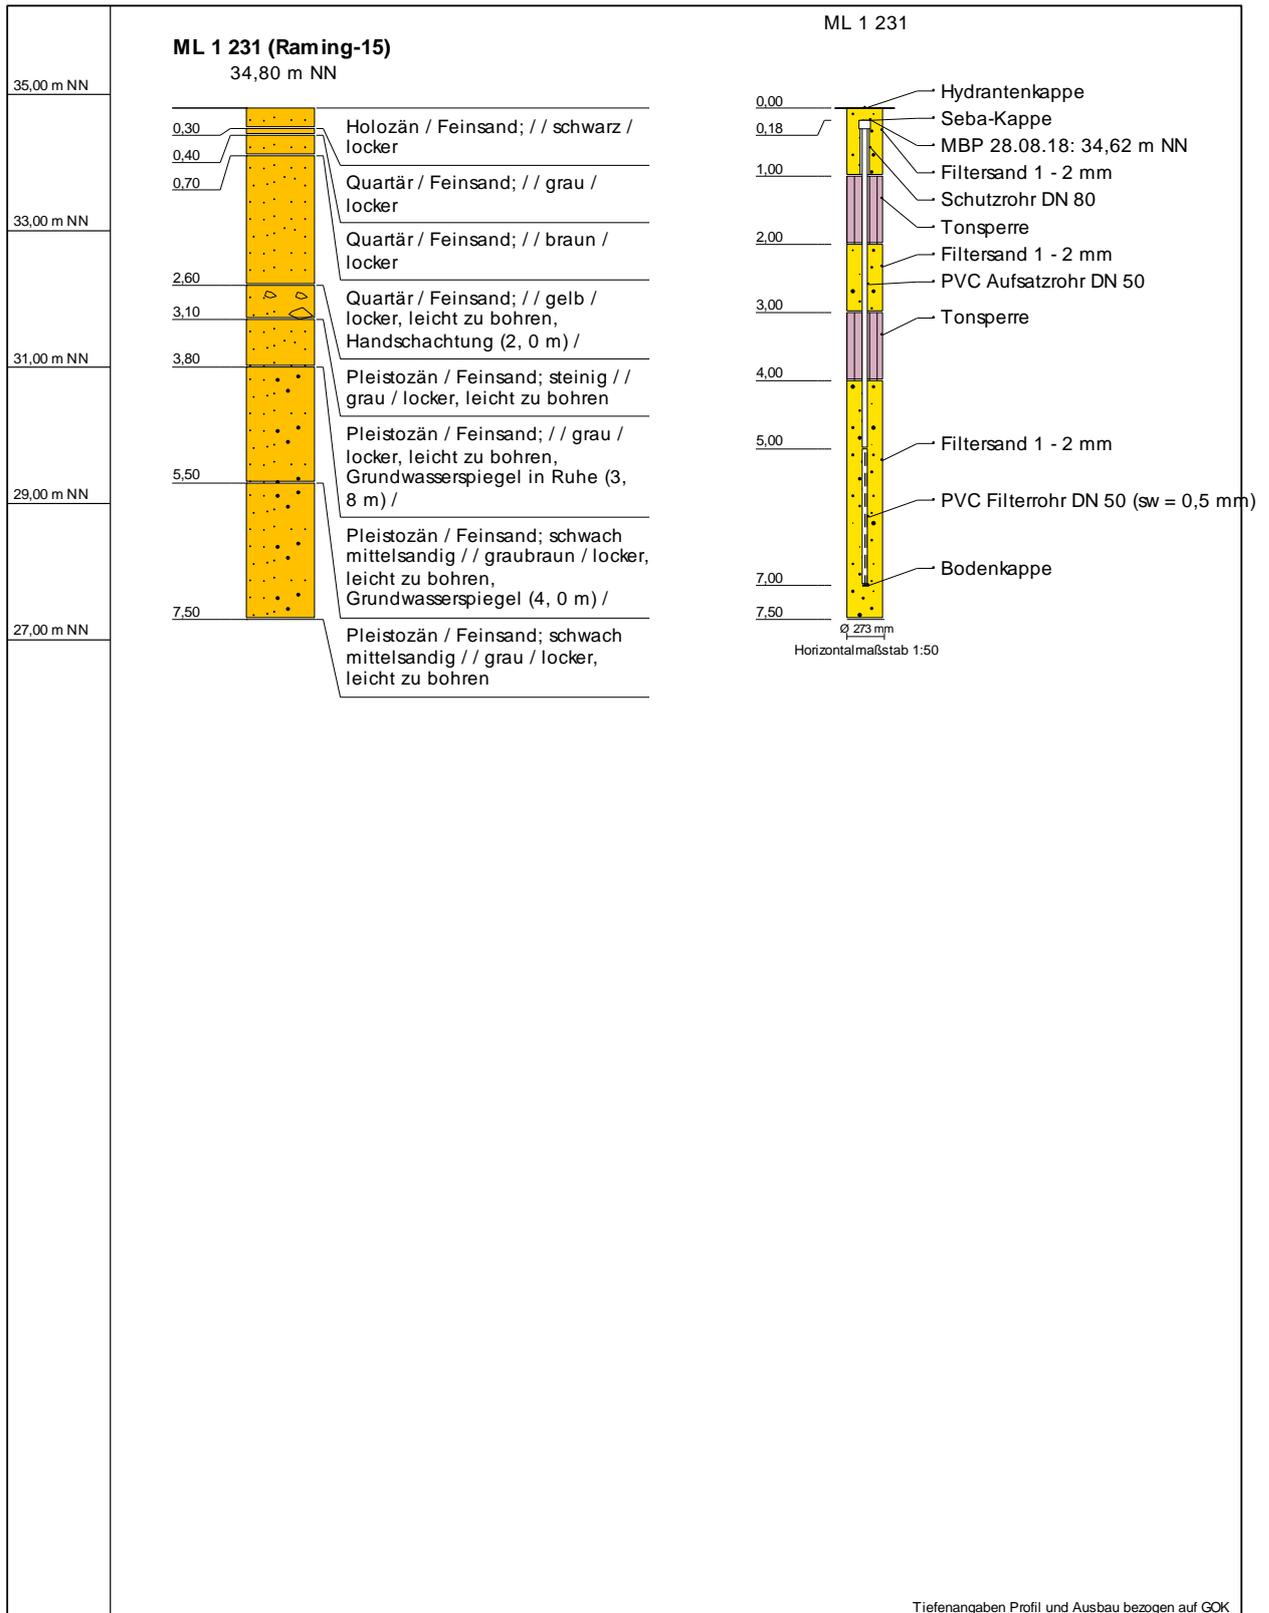


Tiefenangaben Profil und Ausbau bezogen auf GOK

Name d. Bhrg.	ML 1 231 (Raming-15)	RW: 403391,75	 <p>Bördestraße 3 31135 Hildesheim www.consulaqua.de</p> <p>Tel.: +49 5121 7682 0 Fax: +49 5121 7682 82</p>
Bhrg. Id	45012311	HW: 5821936,82	
Autor	CB	Höhe NN: 34,8	
Bearbeiter	D. Kohnke	Datum: 18.10.2018	
Bohrfirma	Celler Brunnenbau GmbH	Maßstab : 1:100	

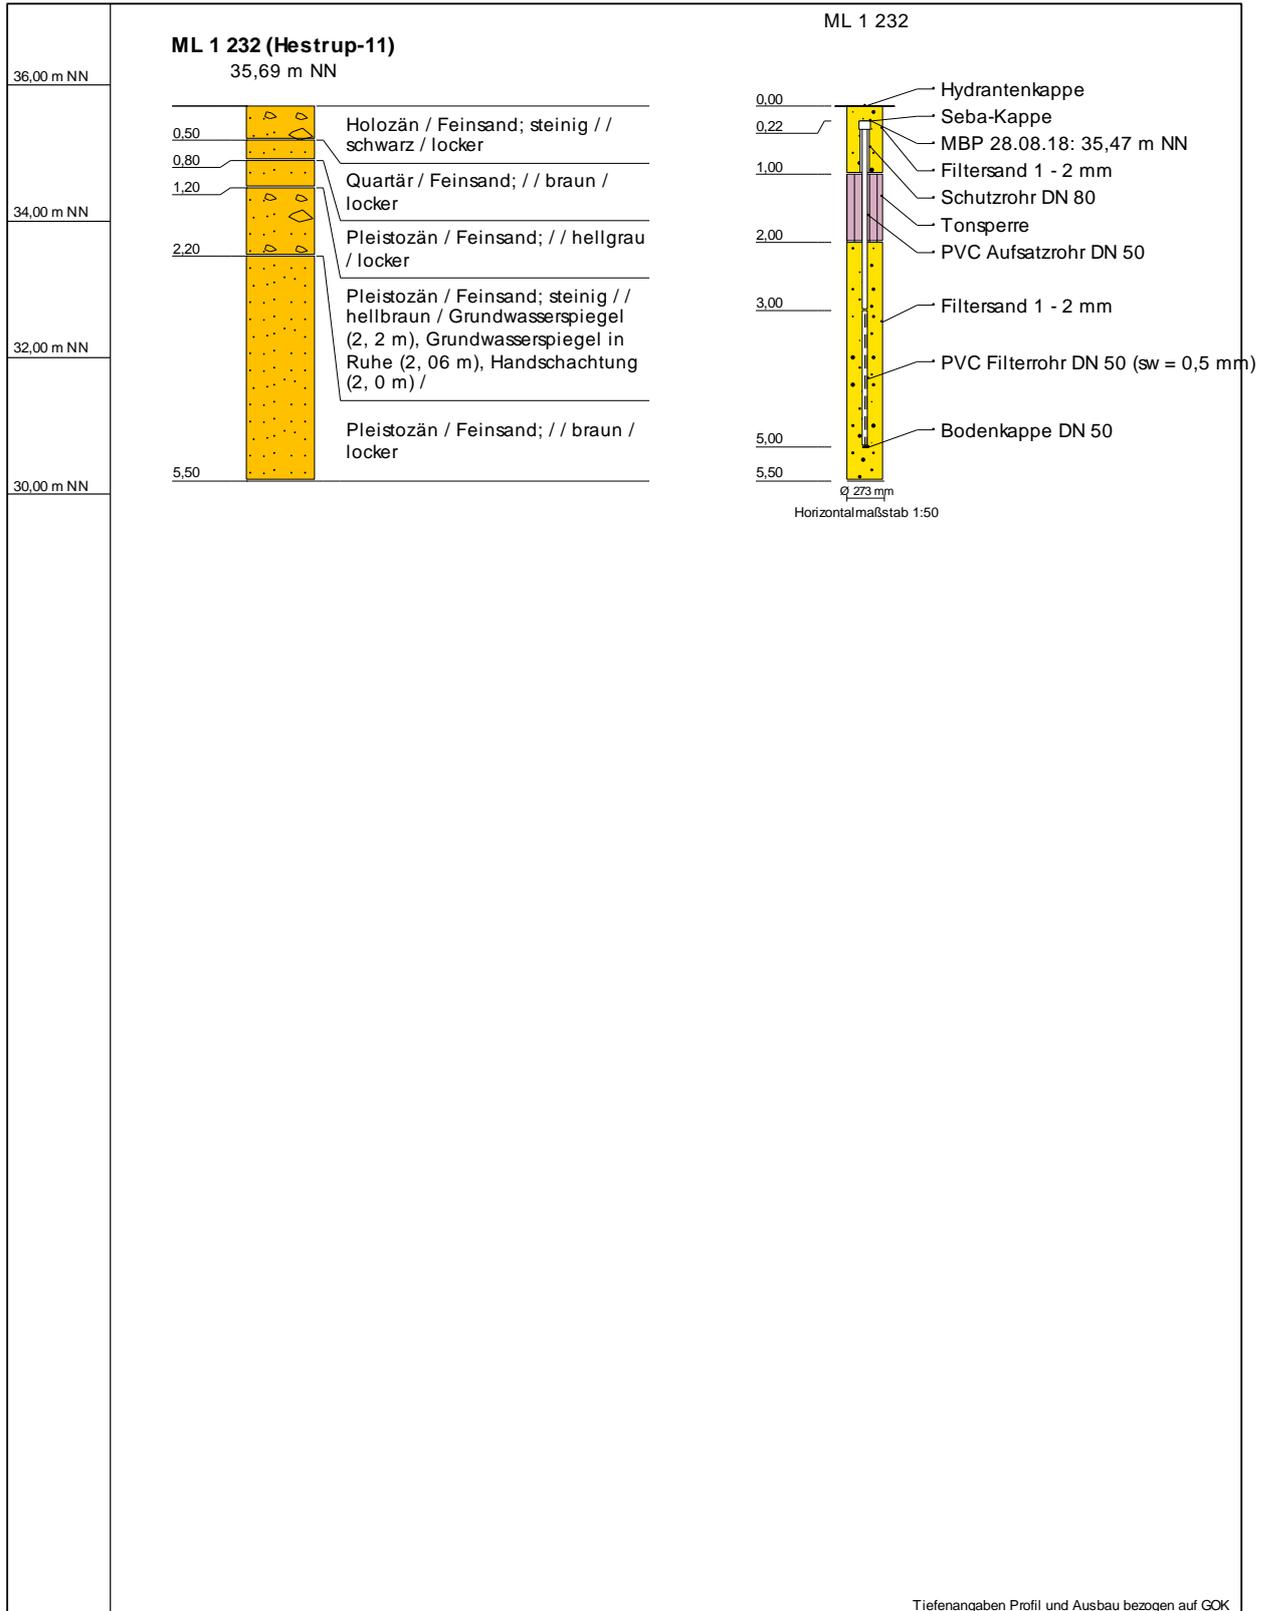


Tiefenangaben Profil und Ausbau bezogen auf GOK

Name d. Bhrg.	ML 1 232 (Hestrup-11)	RW: 405462,1	 <p>Bördestraße 3 31135 Hildesheim www.consulaqua.de</p> <p>Tel.: +49 5121 7682 0 Fax: +49 5121 7682 82</p>
Bhrg. Id	45012321	HW: 5822168,65	
Autor	CB	Höhe NN: 35,69	
Bearbeiter	D. Kohnke	Datum: 18.10.2018	
Bohrfirma	Celler Brunnenbau GmbH	Maßstab : 1:100	

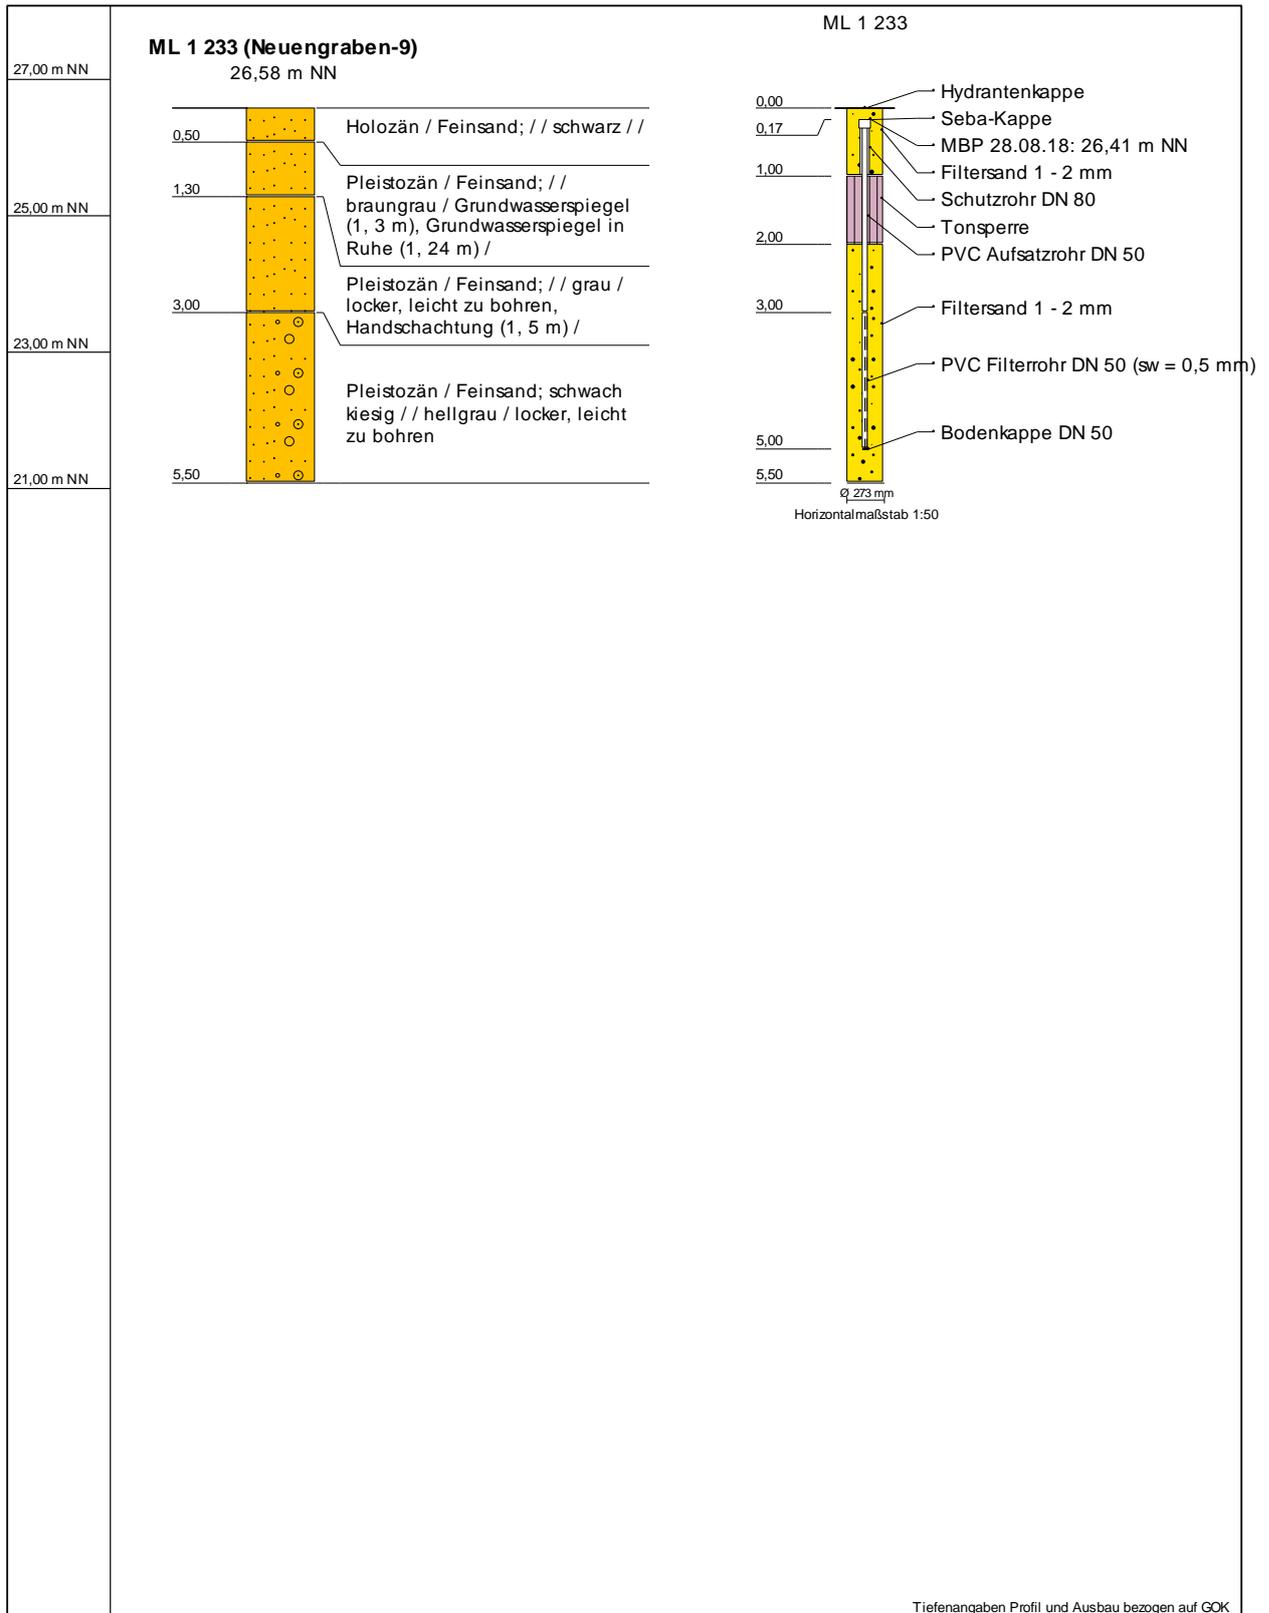


Tiefenangaben Profil und Ausbau bezogen auf GOK


Name d. Bhrg.	ML 1 233 (Neuengraben-9)	RW: 404114,29	 Bördestraße 3 31135 Hildesheim www.consulaqua.de Tel.: +49 5121 7682 0 Fax: +49 5121 7682 82
Bhrg. Id	45012331	HW: 5824419,26	
Autor		Höhe NN: 26,58	
Bearbeiter	D. Kohnke	Datum: 18.10.2018	
Bohrfirma	Celler Brunnenbau GmbH	Maßstab : 1:100	

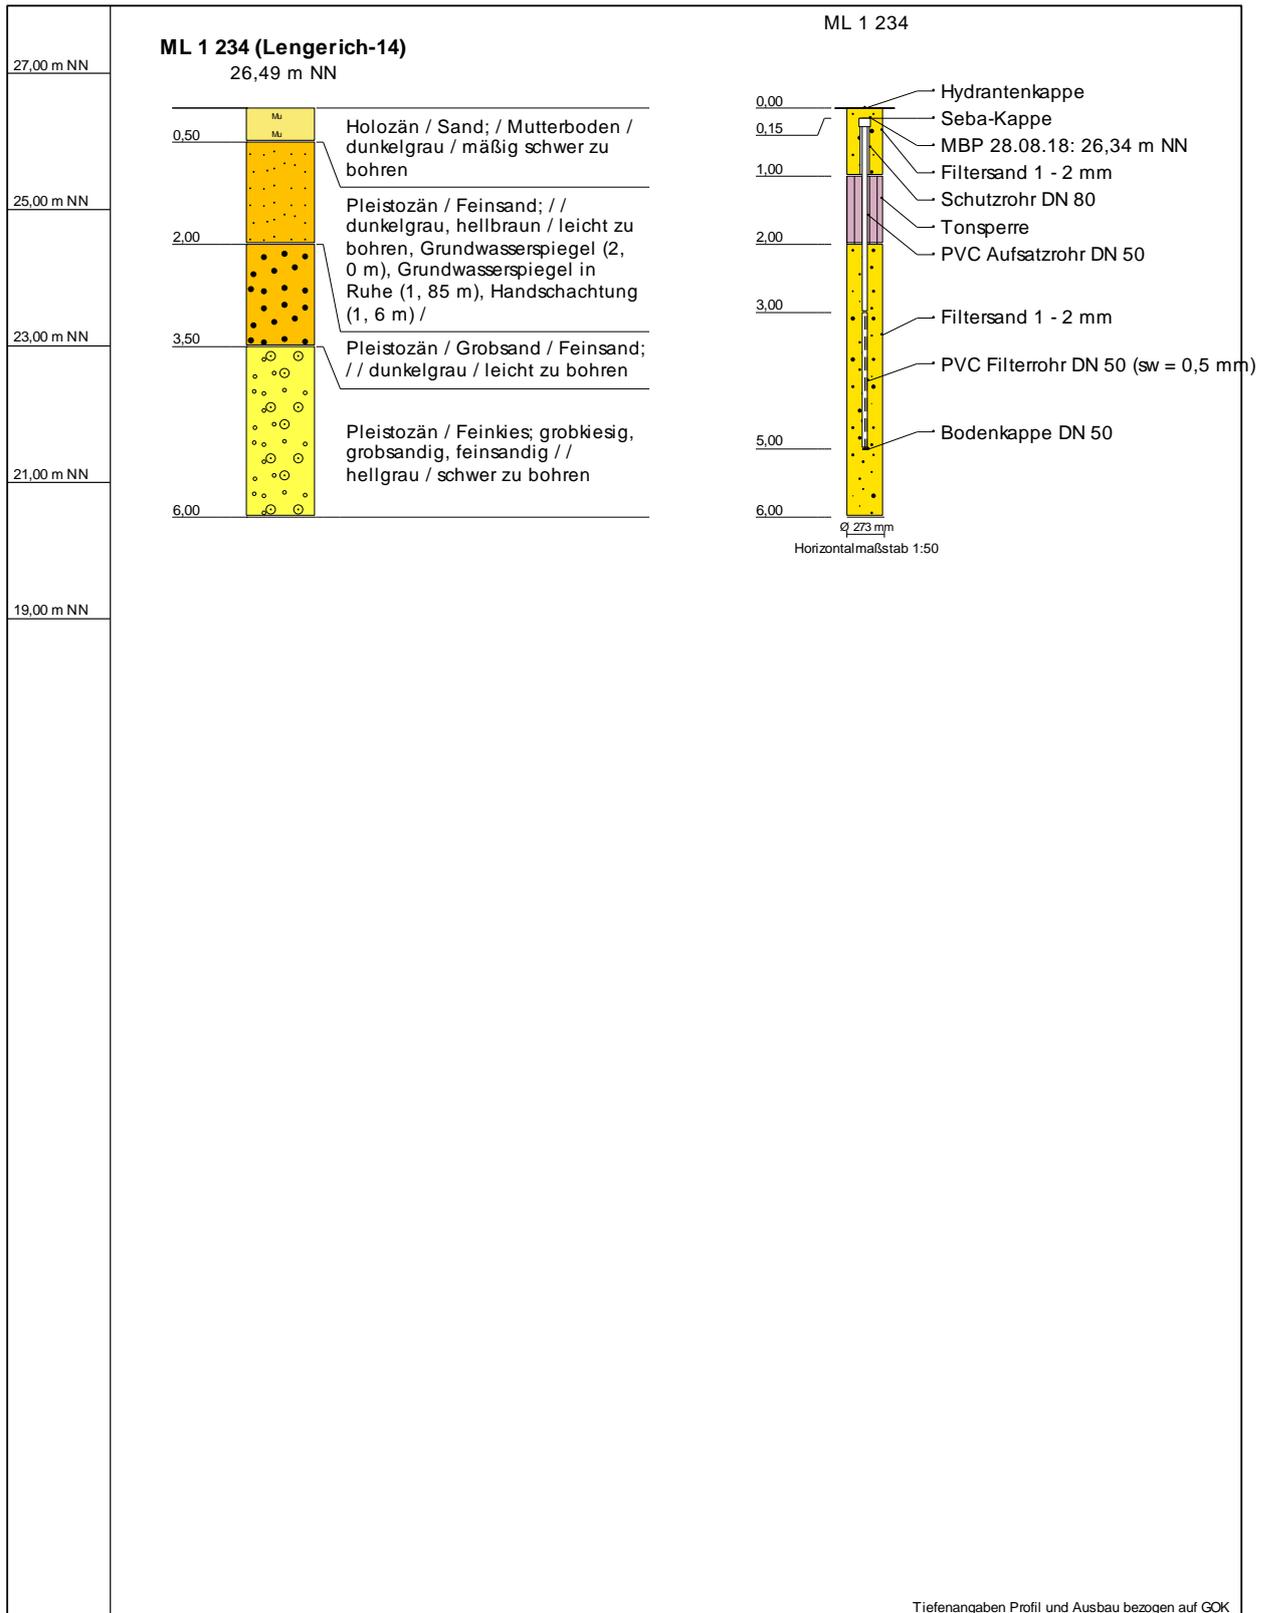


Name d. Bhrg.	ML 1 234 (Lengerich-14)	RW: 401569,73	 Bördestraße 3 Tel.: +49 5121 7682 0 31135 Hildesheim Fax: +49 5121 7682 82 www.consulaqua.de
Bhrg. Id	45012341	HW: 5824057,93	
Autor	CB	Höhe NN: 26,49	
Bearbeiter	D. Kohnke	Datum: 18.10.2018	
Bohrfirma	Celler Brunnenbau GmbH	Maßstab : 1:100	

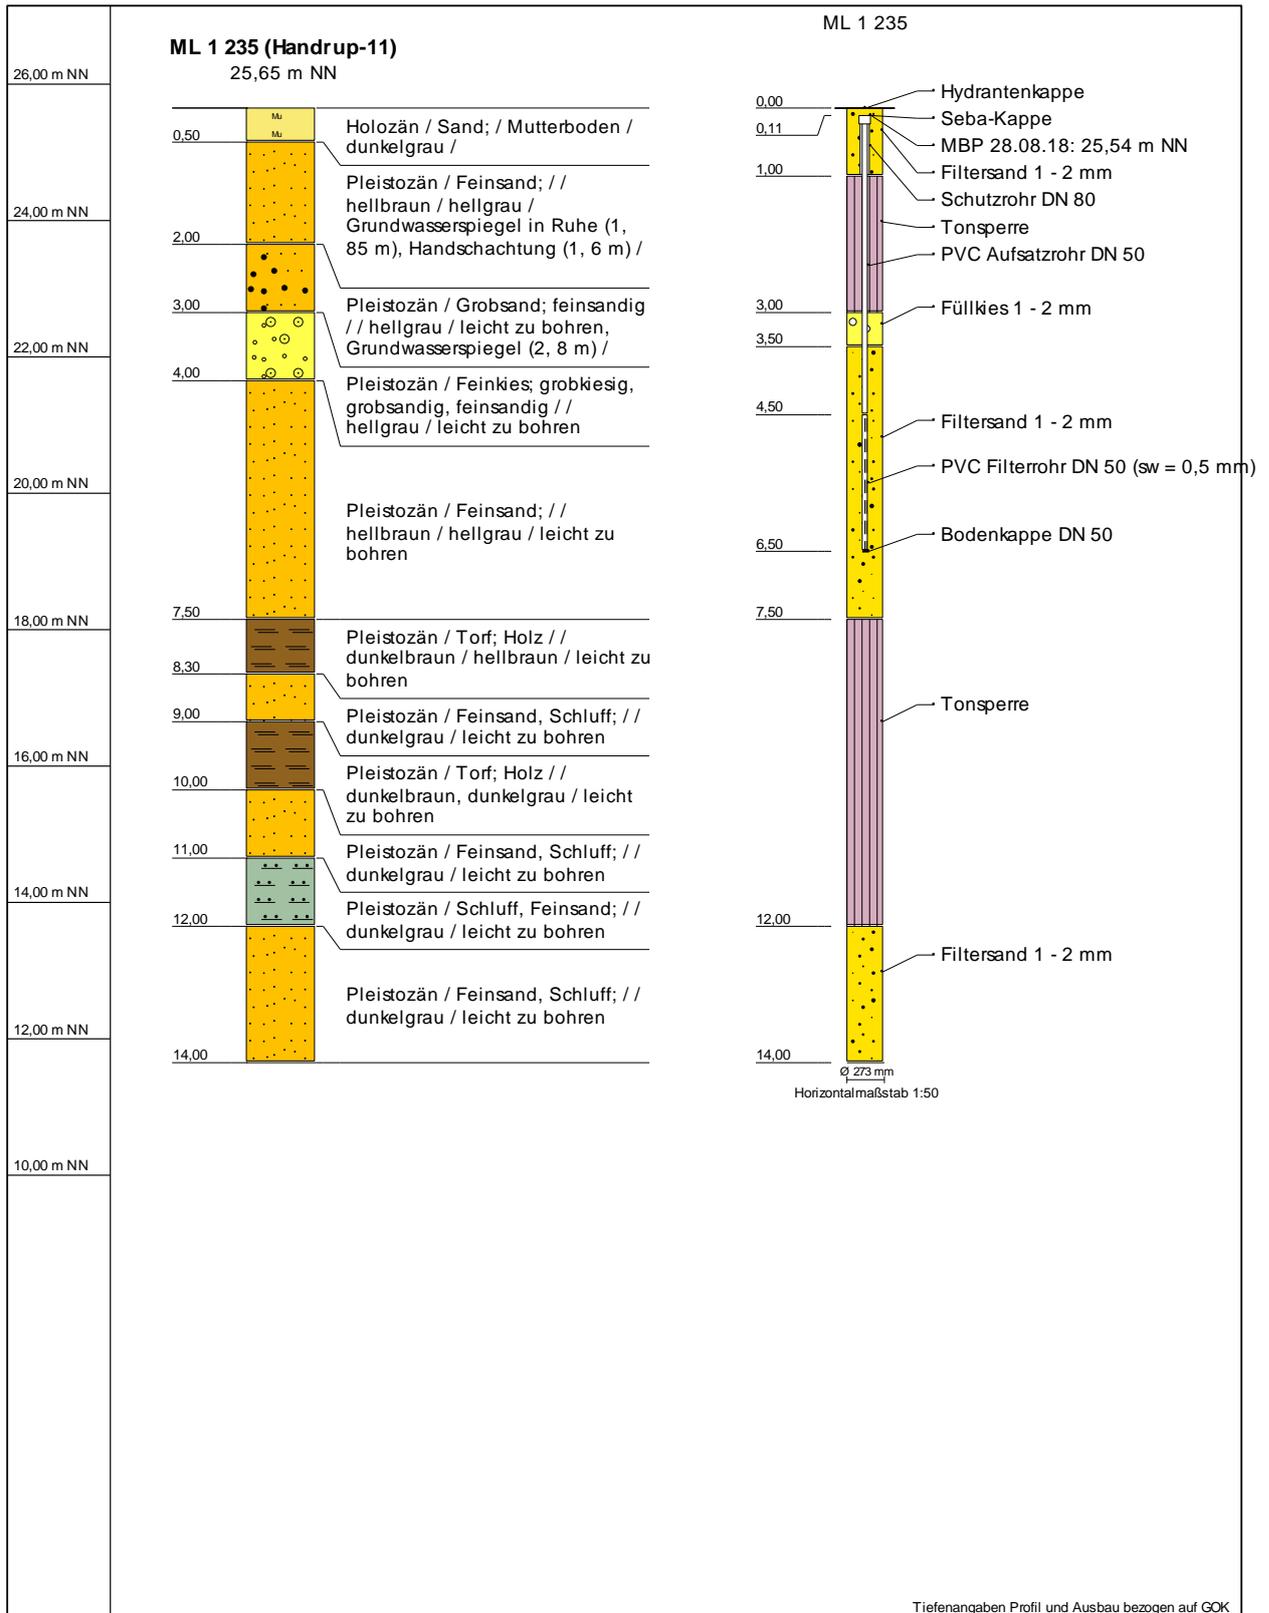


Name d. Bhrg.	ML 1 235 (Handrup-11)	RW: 402471,64	 Bördestraße 3 31135 Hildesheim www.consulaqua.de Tel.: +49 5121 7682 0 Fax: +49 5121 7682 82
Bhrg. Id	45012351	HW: 5824367,59	
Autor	CB	Höhe NN: 25,65	
Bearbeiter	D. Kohnke	Datum: 18.10.2018	
Bohrfirma	Celler Brunnenbau GmbH	Maßstab : 1:100	

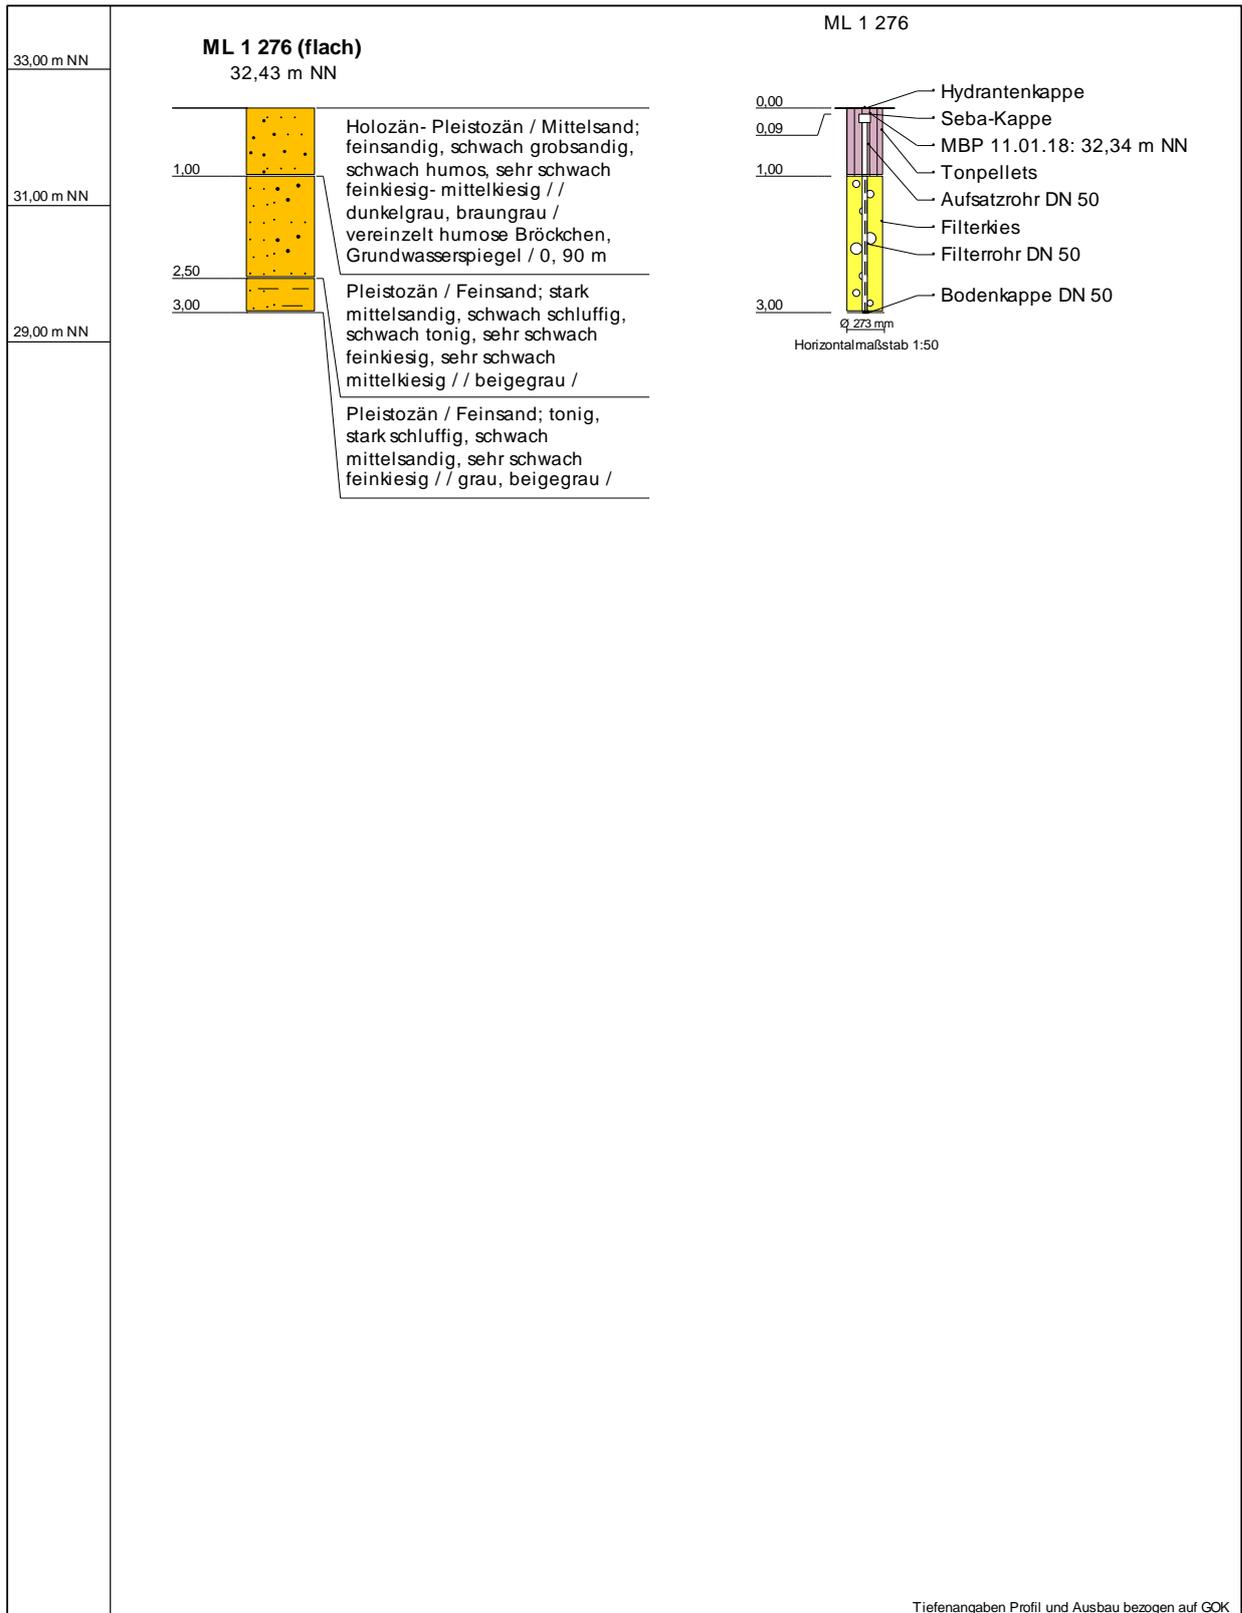


Name d. Bhrg.	ML 1 276 (flach)	RW: 400436	 Bördestraße 3 Tel.: +49 5121 7682 0 31135 Hildesheim Fax: +49 5121 7682 82 www.consulaqua.de
Bhrg. Id	45012761	HW: 5823570	
Autor	WVLL	Höhe NN: 32,43	
Bearbeiter	DK	Datum: 15.10.2018	
Bohrfirma	Weusthof	Maßstab : 1:100	

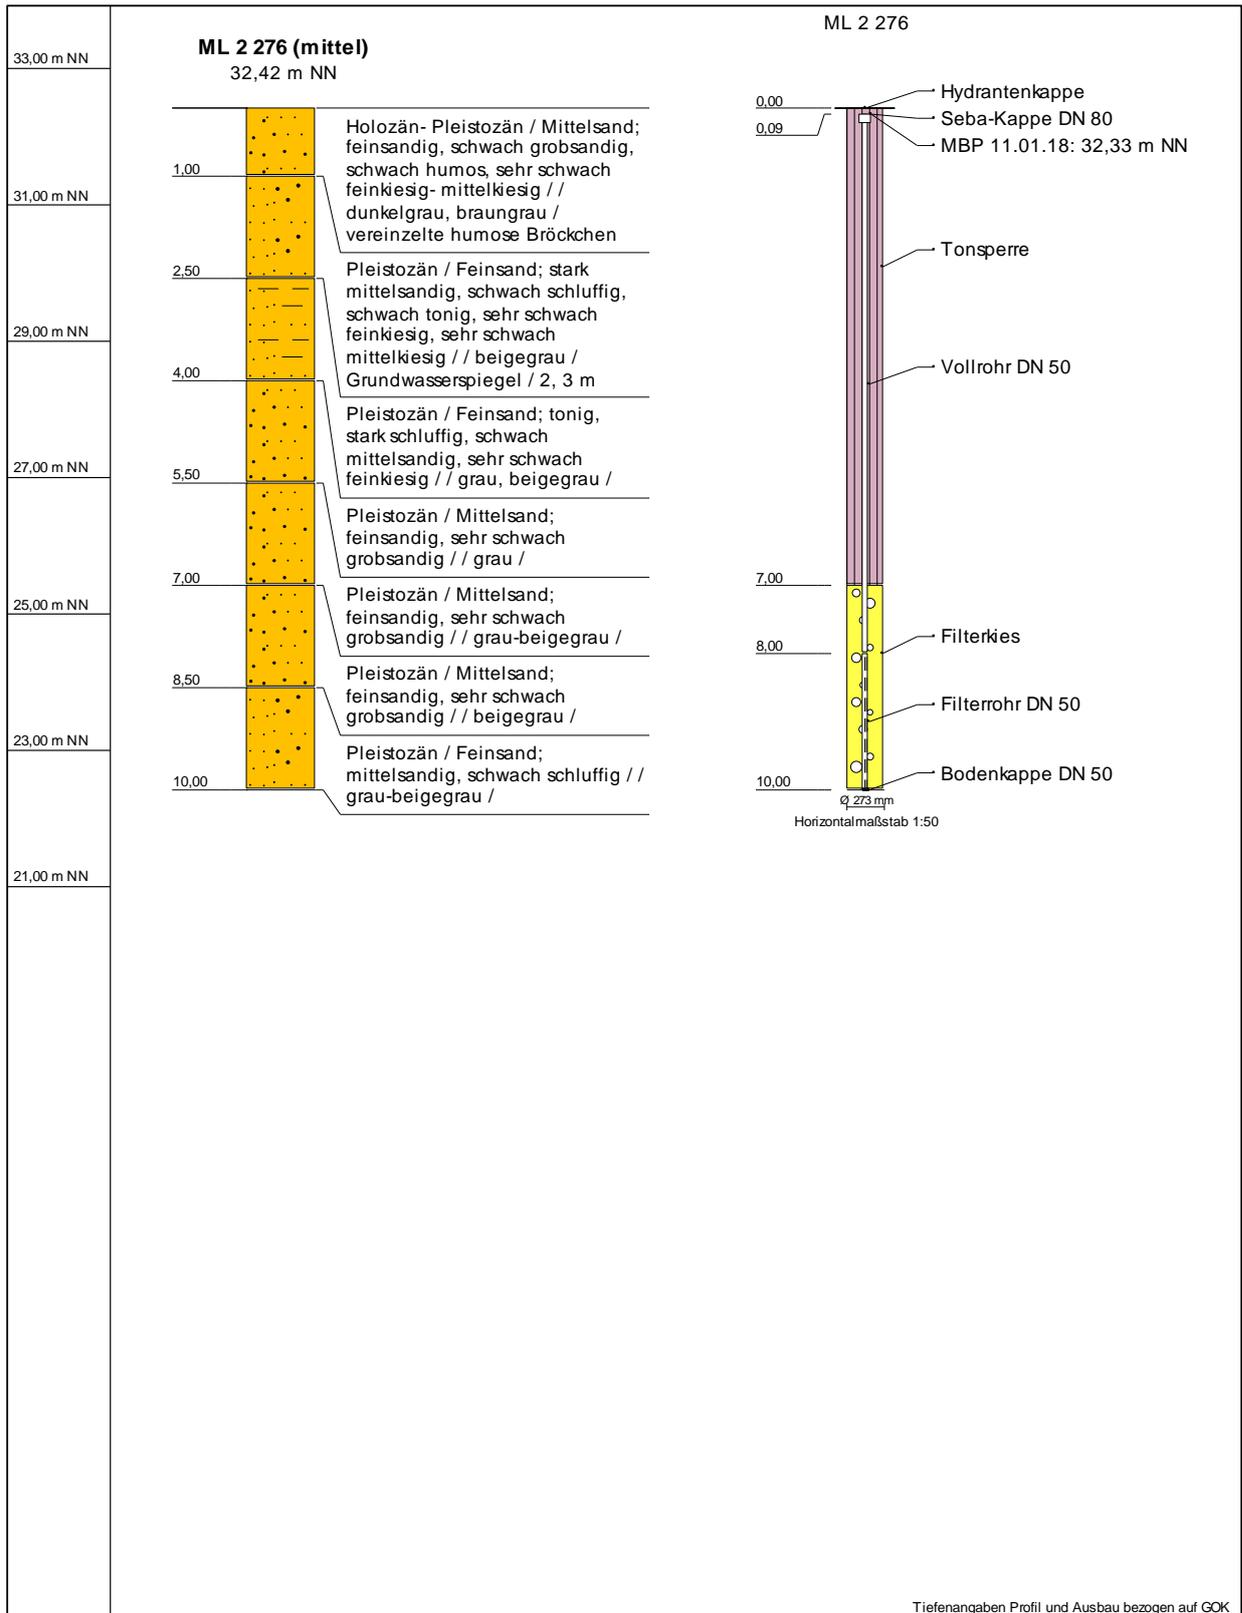

Name d. Bhrg.	ML 2 276 (mittel)	RW: 400436	 Bördestraße 3 31135 Hildesheim www.consulaqua.de Tel.: +49 5121 7682 0 Fax: +49 5121 7682 82
Bhrg. Id	45012762	HW: 5823571	
Autor	WVLL	Höhe NN: 32,42	
Bearbeiter	D. Kohnke	Datum: 15.10.2018	
Bohrfirma	Weusthof	Maßstab : 1:100	

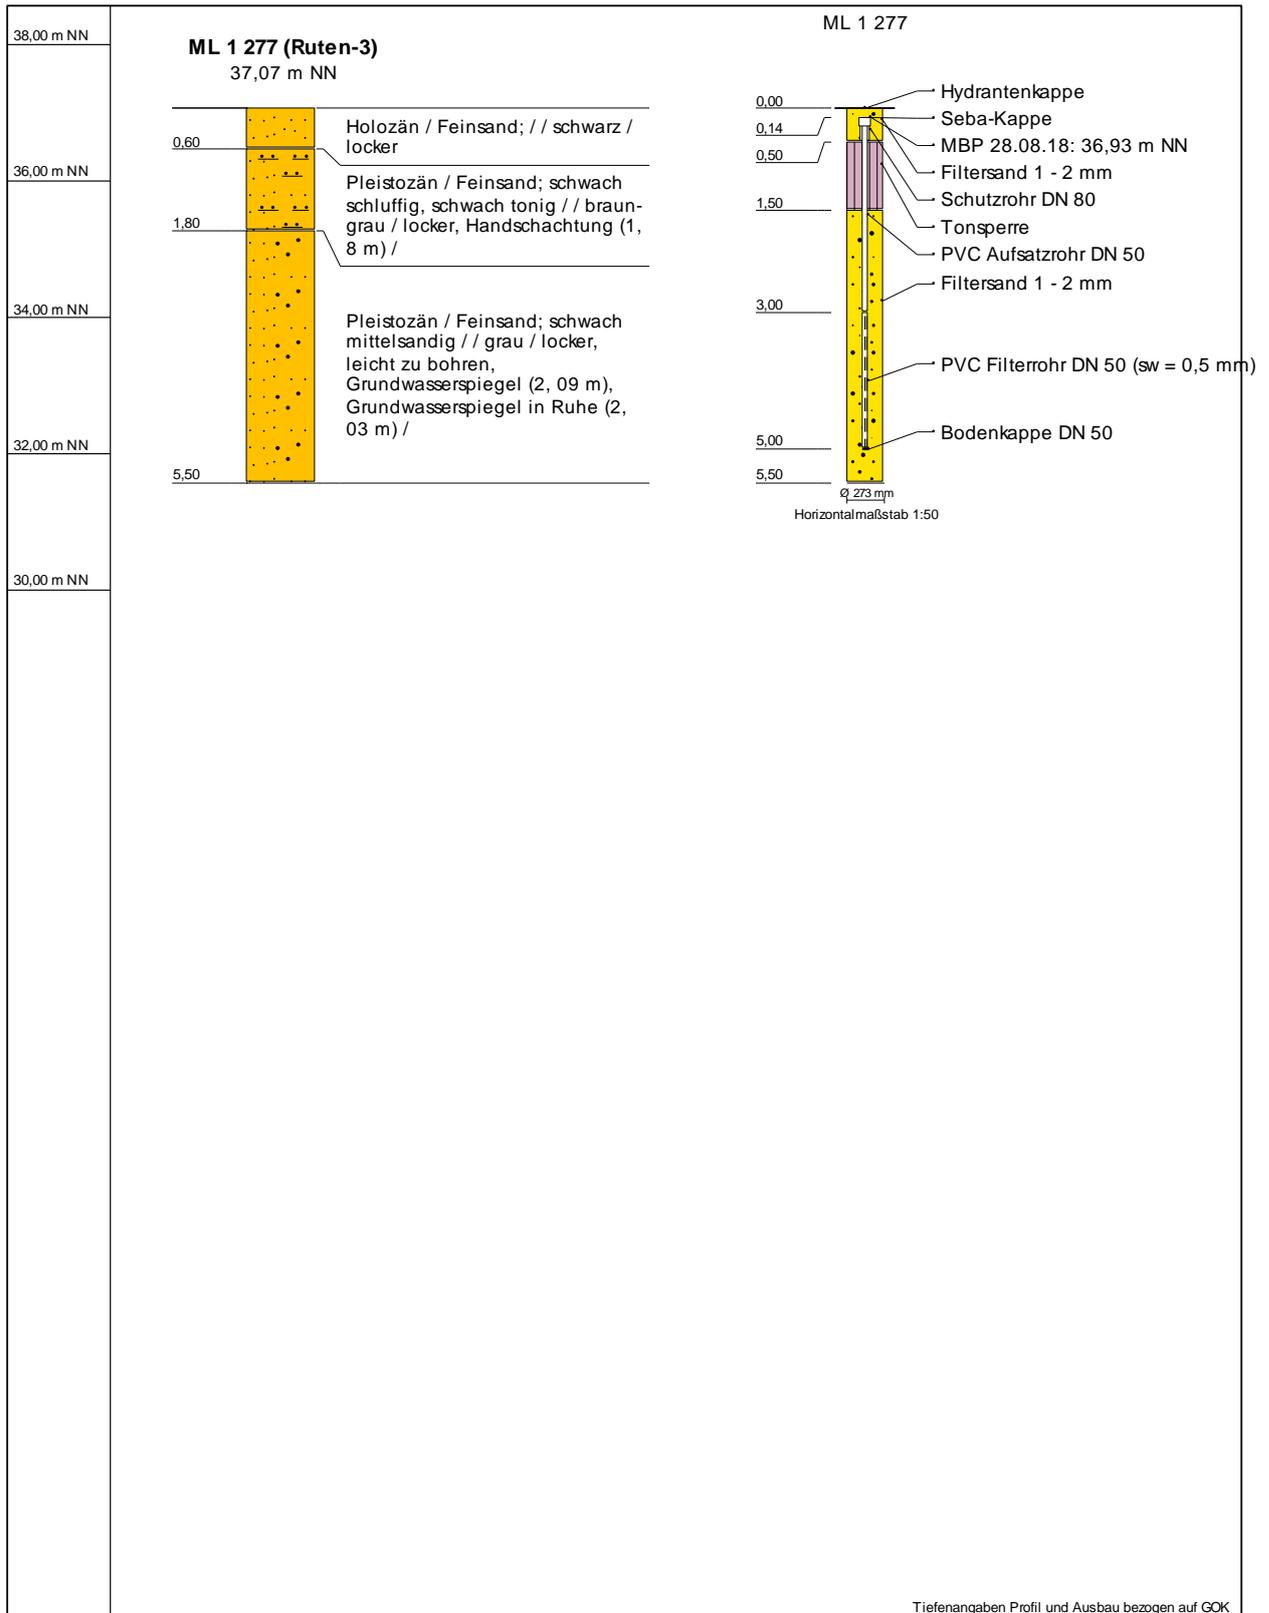


Name d. Bhrg.	ML 1 277 (Ruten-3)	RW: 398430,32	 Bördestraße 3 Tel.: +49 5121 7682 0 31135 Hildesheim Fax: +49 5121 7682 82 www.consulaqua.de
Bhrg. Id	45012771	HW: 5823085,28	
Autor	CB	Höhe NN: 37,07	
Bearbeiter	D. Kohnke	Datum: 18.10.2018	
Bohrfirma	Celler Brunnenbau GmbH	Maßstab : 1:100	

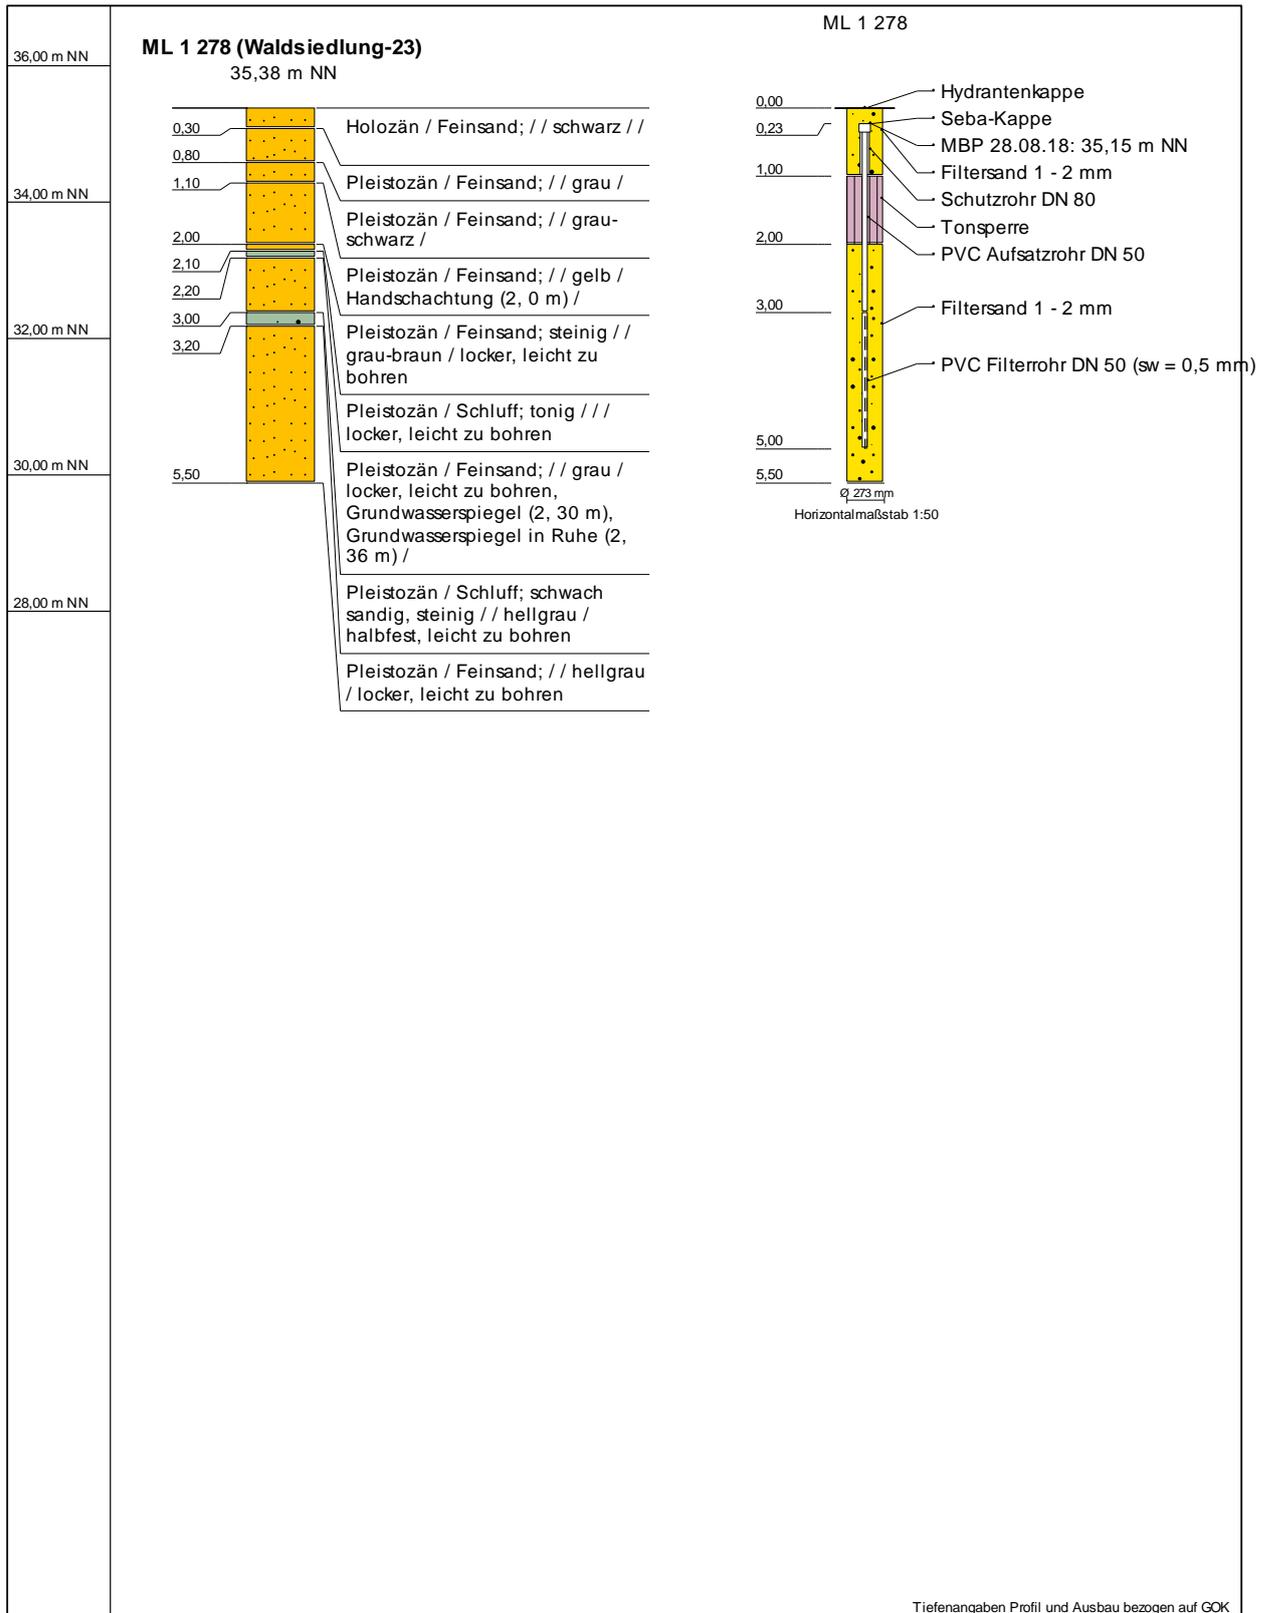

Tiefenangaben Profil und Ausbau bezogen auf GOK

Name d. Bhrg.	ML 1 278 (Waldsiedlung-23)	RW: 401302,71	 Bördestraße 3 Tel.: +49 5121 7682 0 31135 Hildesheim Fax: +49 5121 7682 82 www.consulaqua.de
Bhrg. Id	45012781	HW: 5822179,21	
Autor	CB	Höhe NN: 35,38	
Bearbeiter	D. Kohnke	Datum: 18.10.2018	
Bohrfirma	Celler Brunnenbau GmbH	Maßstab : 1:100	

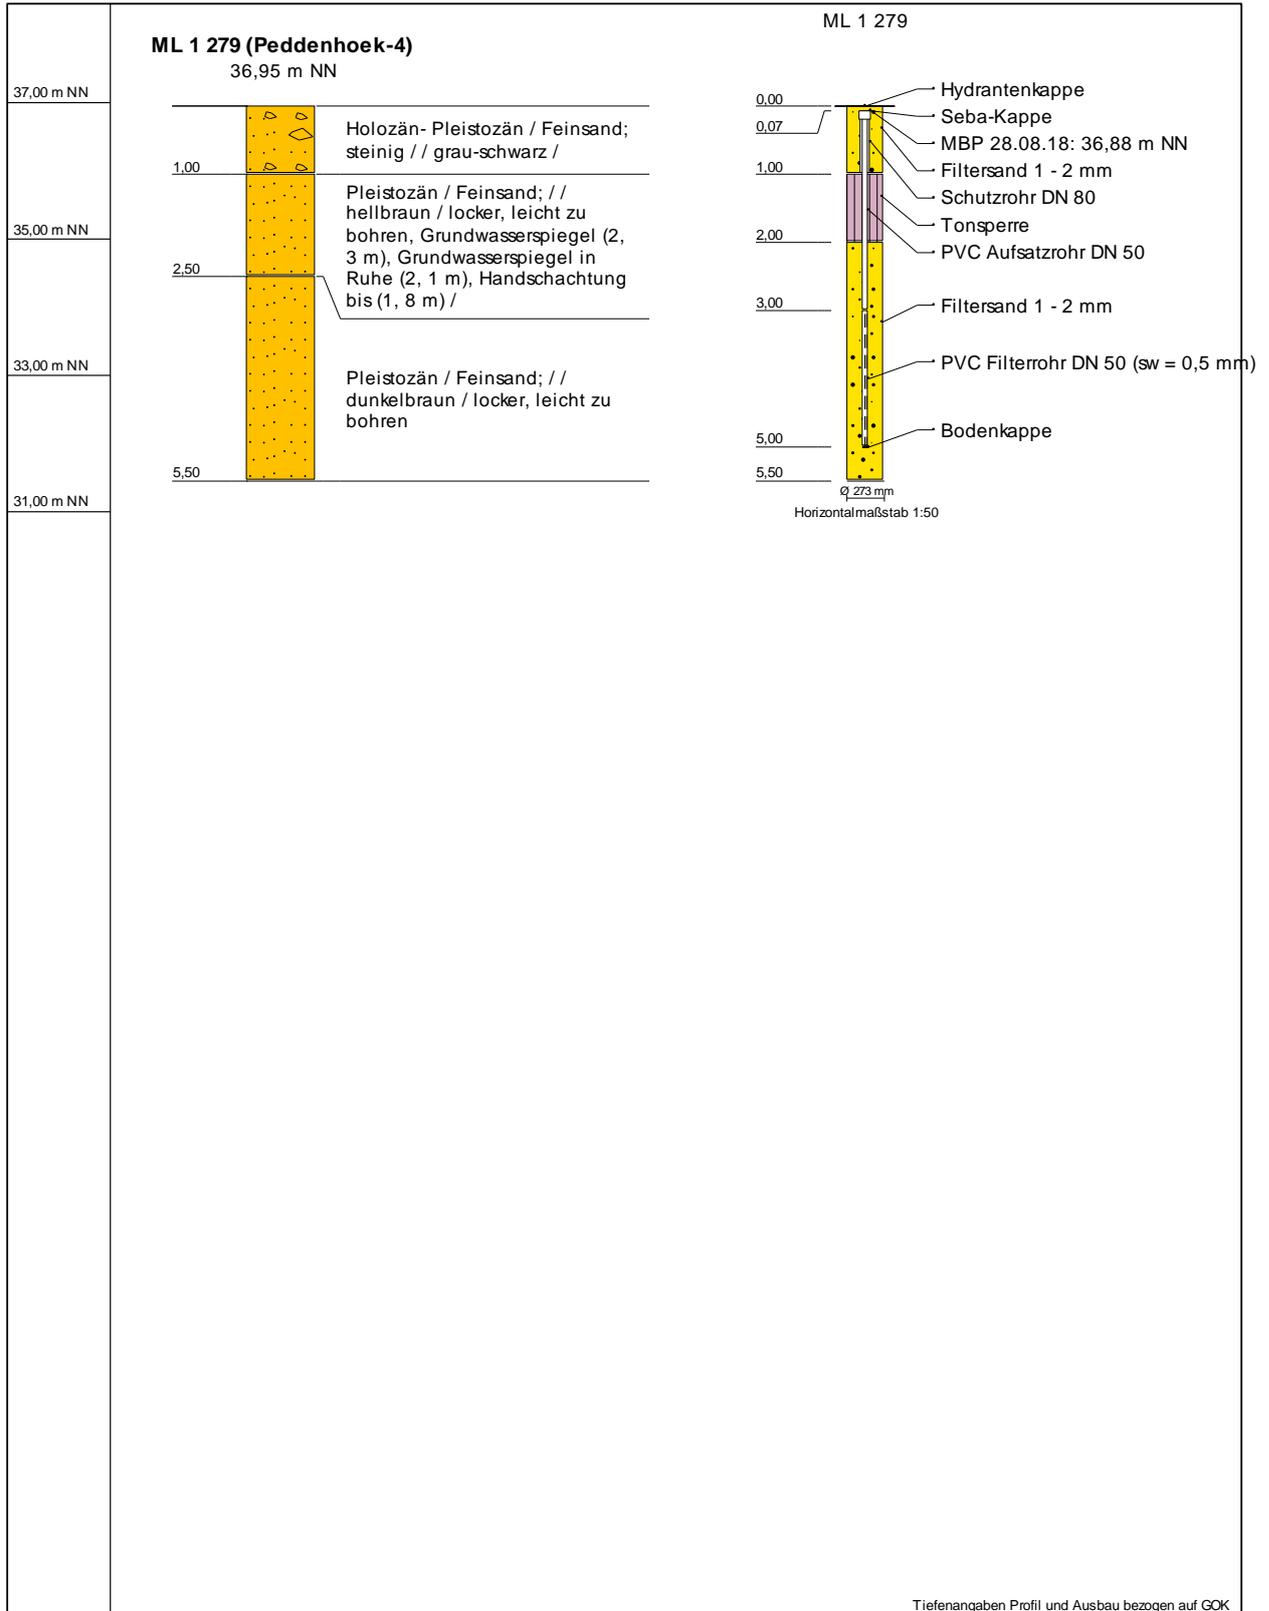

Tiefenangaben Profil und Ausbau bezogen auf GOK

Name d. Bhrg.	ML 1 279 (Peddenhoek-4)	RW: 402196,27	 <p>Bördestraße 3 Tel.: +49 5121 7682 0 31135 Hildesheim Fax: +49 5121 7682 82 www.consulaqua.de</p>
Bhrg. Id	45012791	HW: 5820817,6	
Autor	CB	Höhe NN: 36,95	
Bearbeiter	D. Kohnke	Datum: 18.10.2018	
Bohrfirma	Celler Brunnenbau GmbH	Maßstab : 1:100	