


Lengerich

GOK 34,514 m NHN

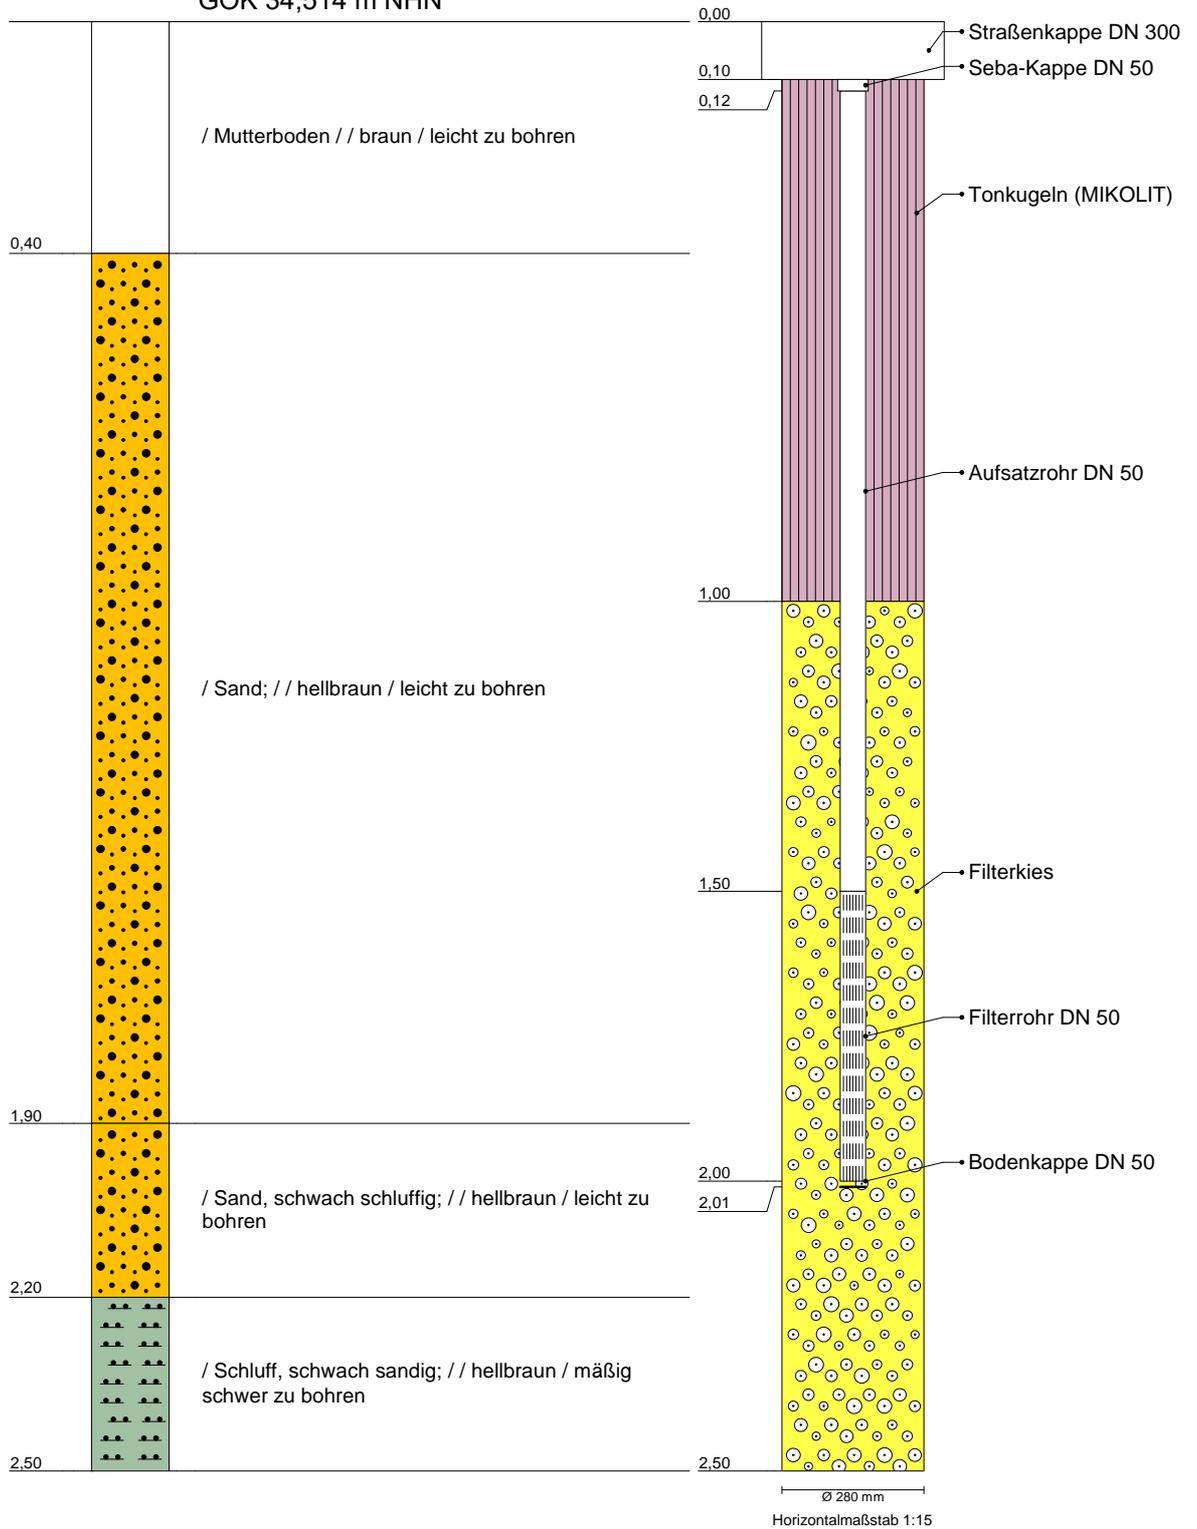

-1,00 m GOK

Tiefenangaben Profil und Ausbau bezogen auf GOK

Name d. Bhrg.	Lengerich ML 1 290	
Bhrg. Id	7217	
Autor	Marius Neyer	
Bearbeiter	Ulrike Bögge	Datum: 01.03.2022
Bohrfirma	Fendesack Geotechnik GmbH & Co KG	Maßstab : 1:13

FENDESACK
Forst- und Brunnenbau GmbH & Co KG

www.fendesack.com