


Handrup

GOK 26,188 m NHN

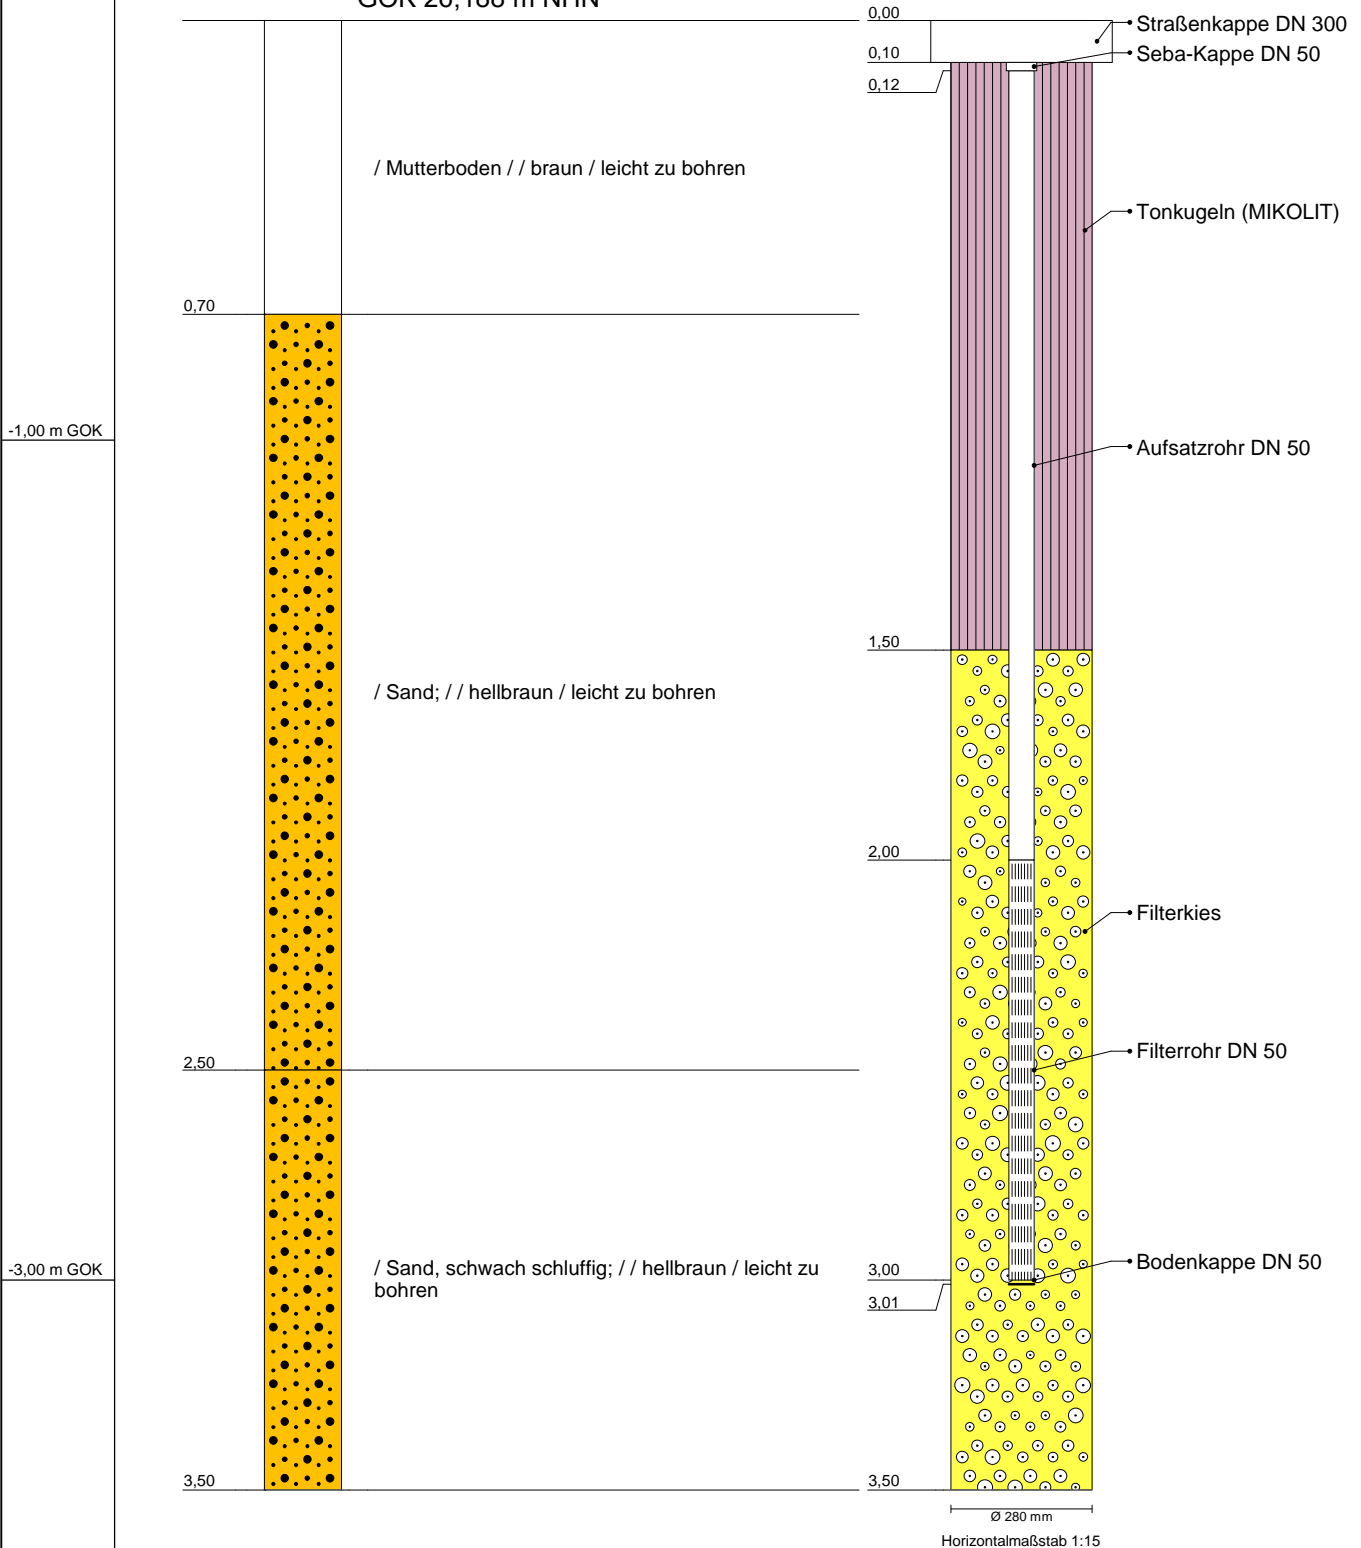

-1,00 m GOK

-3,00 m GOK

Tiefenangaben Profil und Ausbau bezogen auf GOK

Name d. Bhrg.	Handrup	ML 1 291
Bhrg. Id	7216	
Autor	Marius Neyer	
Bearbeiter	Ulrike Bögge	Datum: 01.03.2022
Bohrfirma	Fendesack Geotechnik GmbH & Co KG	Maßstab : 1:18

FENDESACK
Forst- und Brunnenbau GmbH & Co KG

www.fendesack.com