


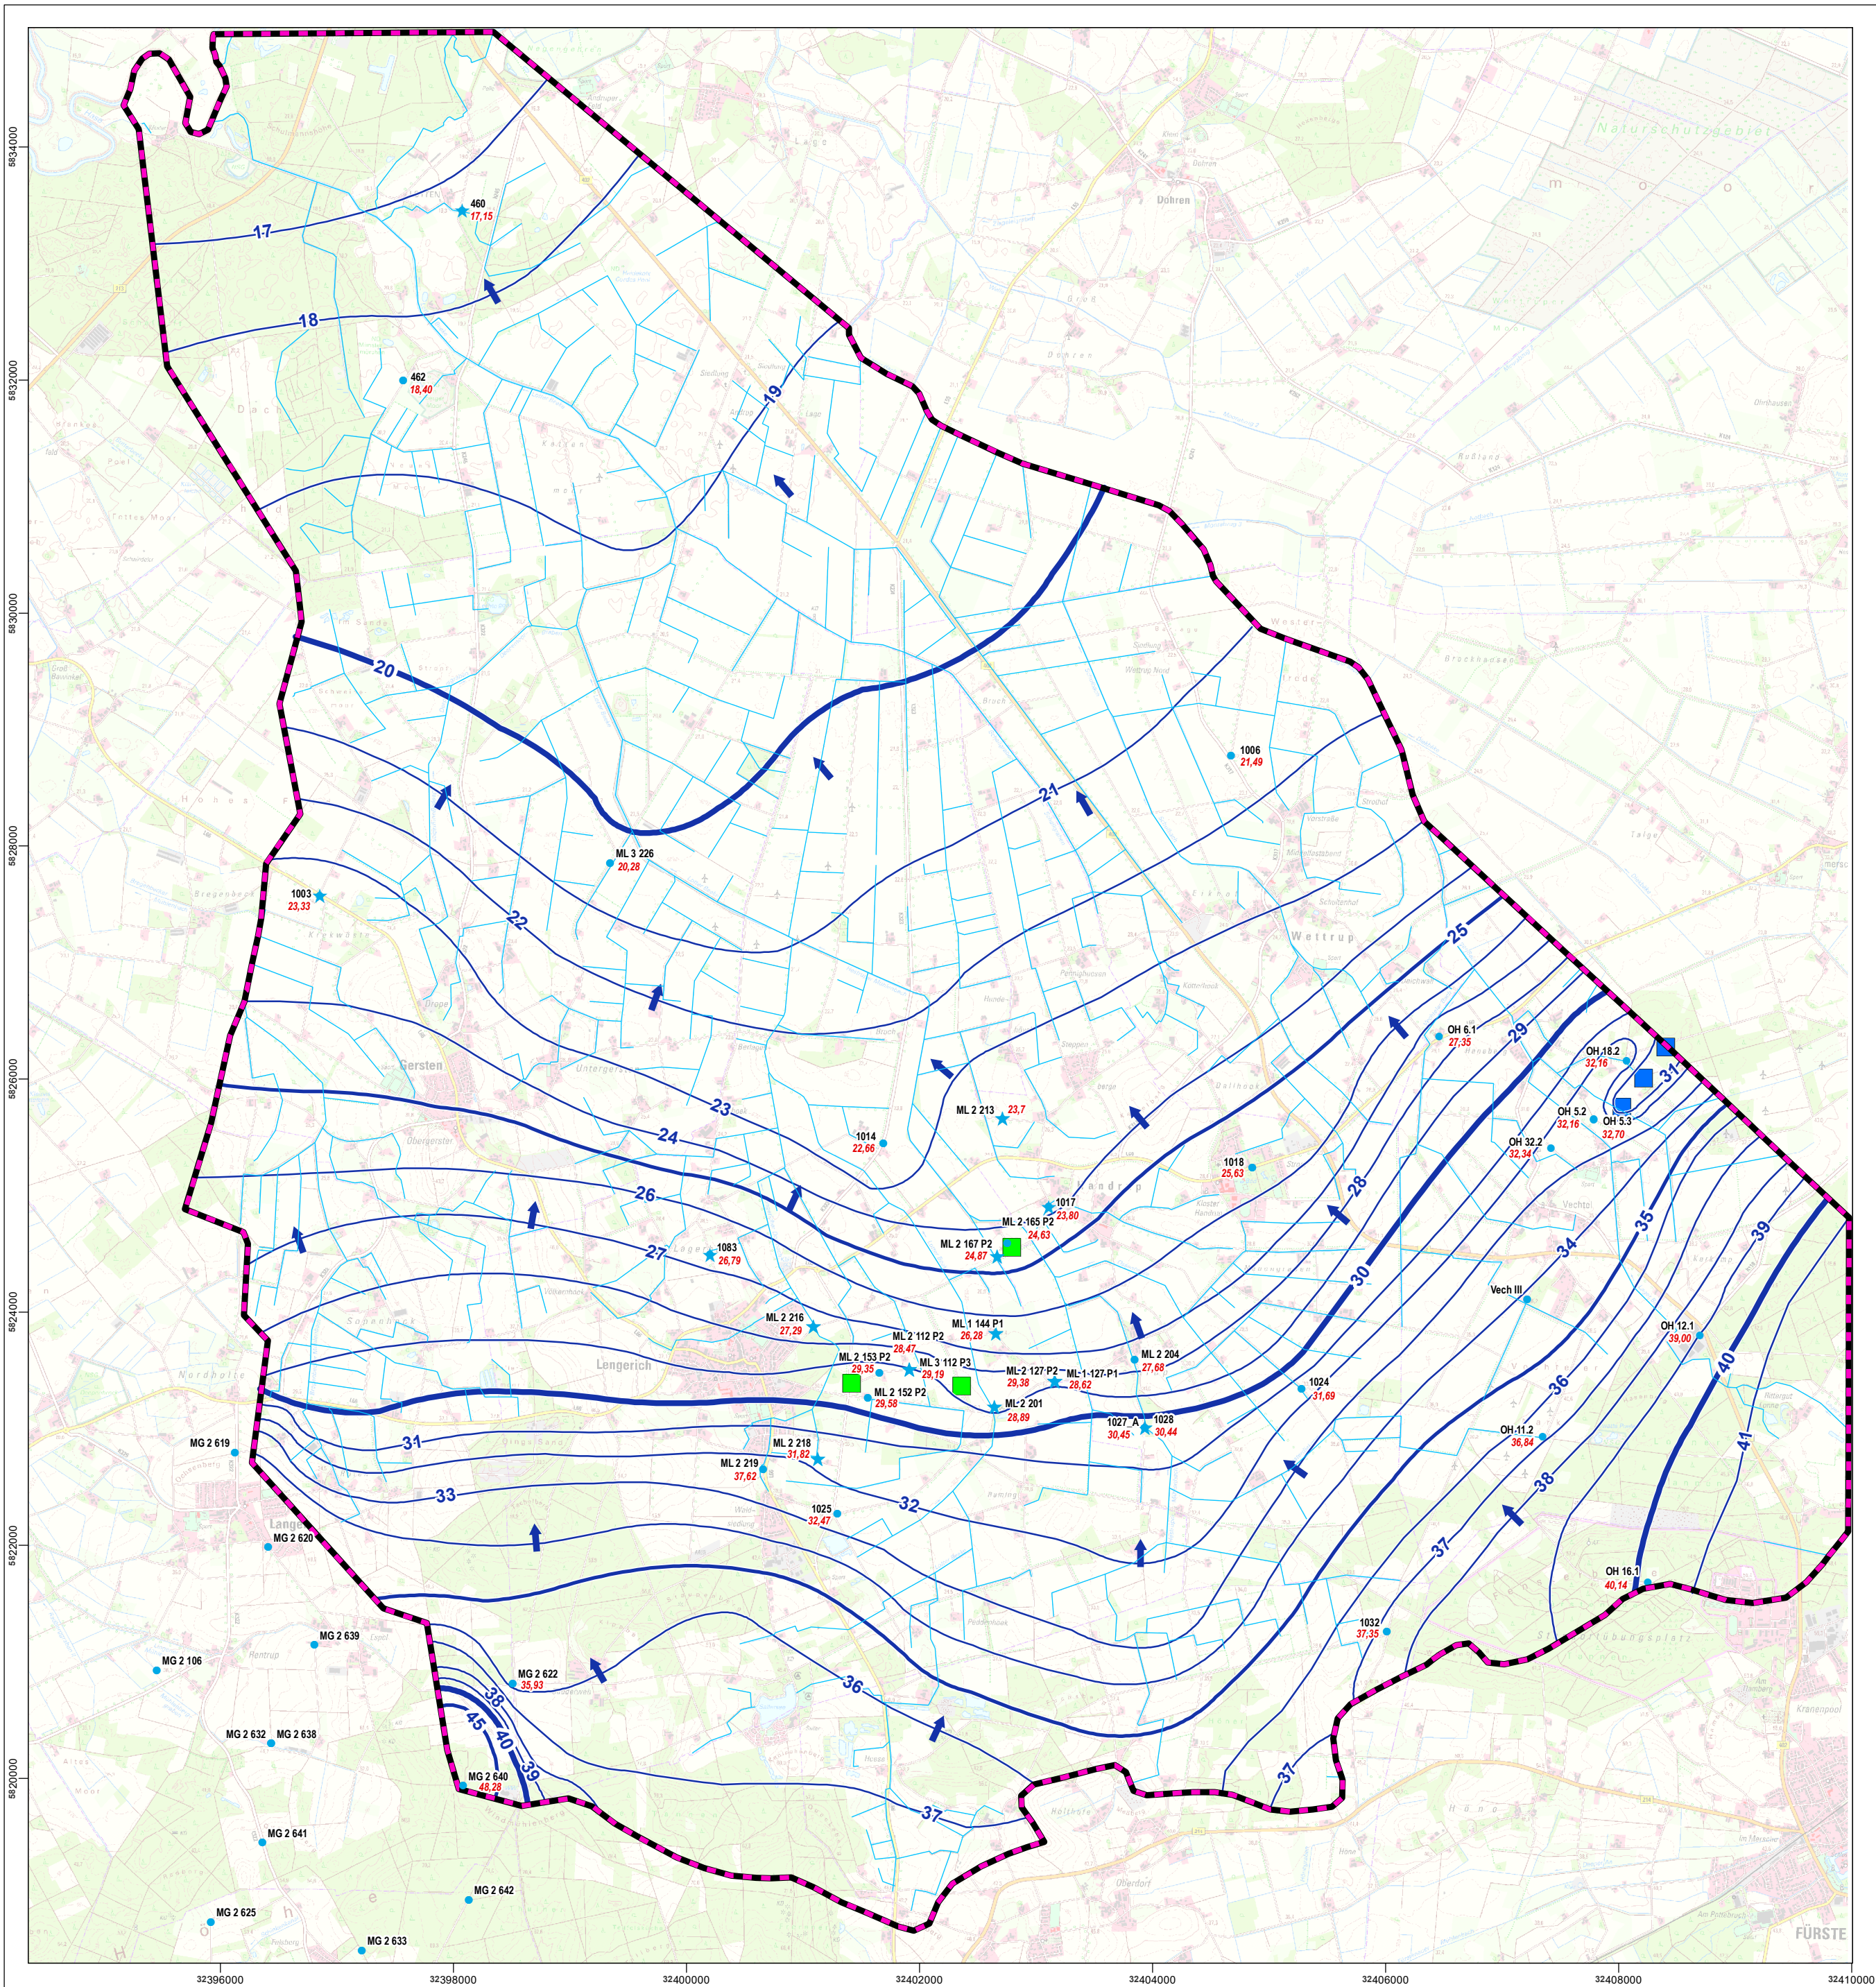

- Legende**
- Modellgebiet
 - Vorfluter
 - Förderbrunnen**
 - Brunnen WVLL
 - Brunnen WG Orthe
 - Standrohrspiegelhöhen 2. GW-Leiter (Messwerte) mNNH**
 - 10 m - Isolinie
 - 5 m - Isolinie
 - 1 m - Isolinie
 - Grundwasserfließrichtung
 - Grundwassermessstellen (GWM) Lengerich-Handrup mit Messwert**
 - 2. GW-Stockwerk, Handmessung
 - 2. GW-Stockwerk, Loggermessung

0 500 1000 1500 2000 2500m

Quelle Kartengrundlage: Auszug aus den Geobasisdaten der Niedersächsischen Vermessungs- und Katasterverwaltung, © 2013 Landesamt für Geoinformation und Landentwicklung Niedersachsen (LGLN)

Auftraggeber: Wasserverband Lingener Land Am Darmer Wasserwerk 1 49809 Lingen (Ems)	
Projekt: 3-jähriger Dauerpumpversuch Lengerich-Handrup Beweissicherung Durchführungsplan	Projektnr. 52552
	Maßstab 1:45.000
	Datum November 2017
Planbezeichnung: Linien gleicher Standrohrspiegelhöhen Messwerte: Mittelwerte des Zeitraums April 2015 - März 2016	Bearbeitet sb
	Geprüft M. Bruns
2. Grundwasserleiter	Anlage 2.2