


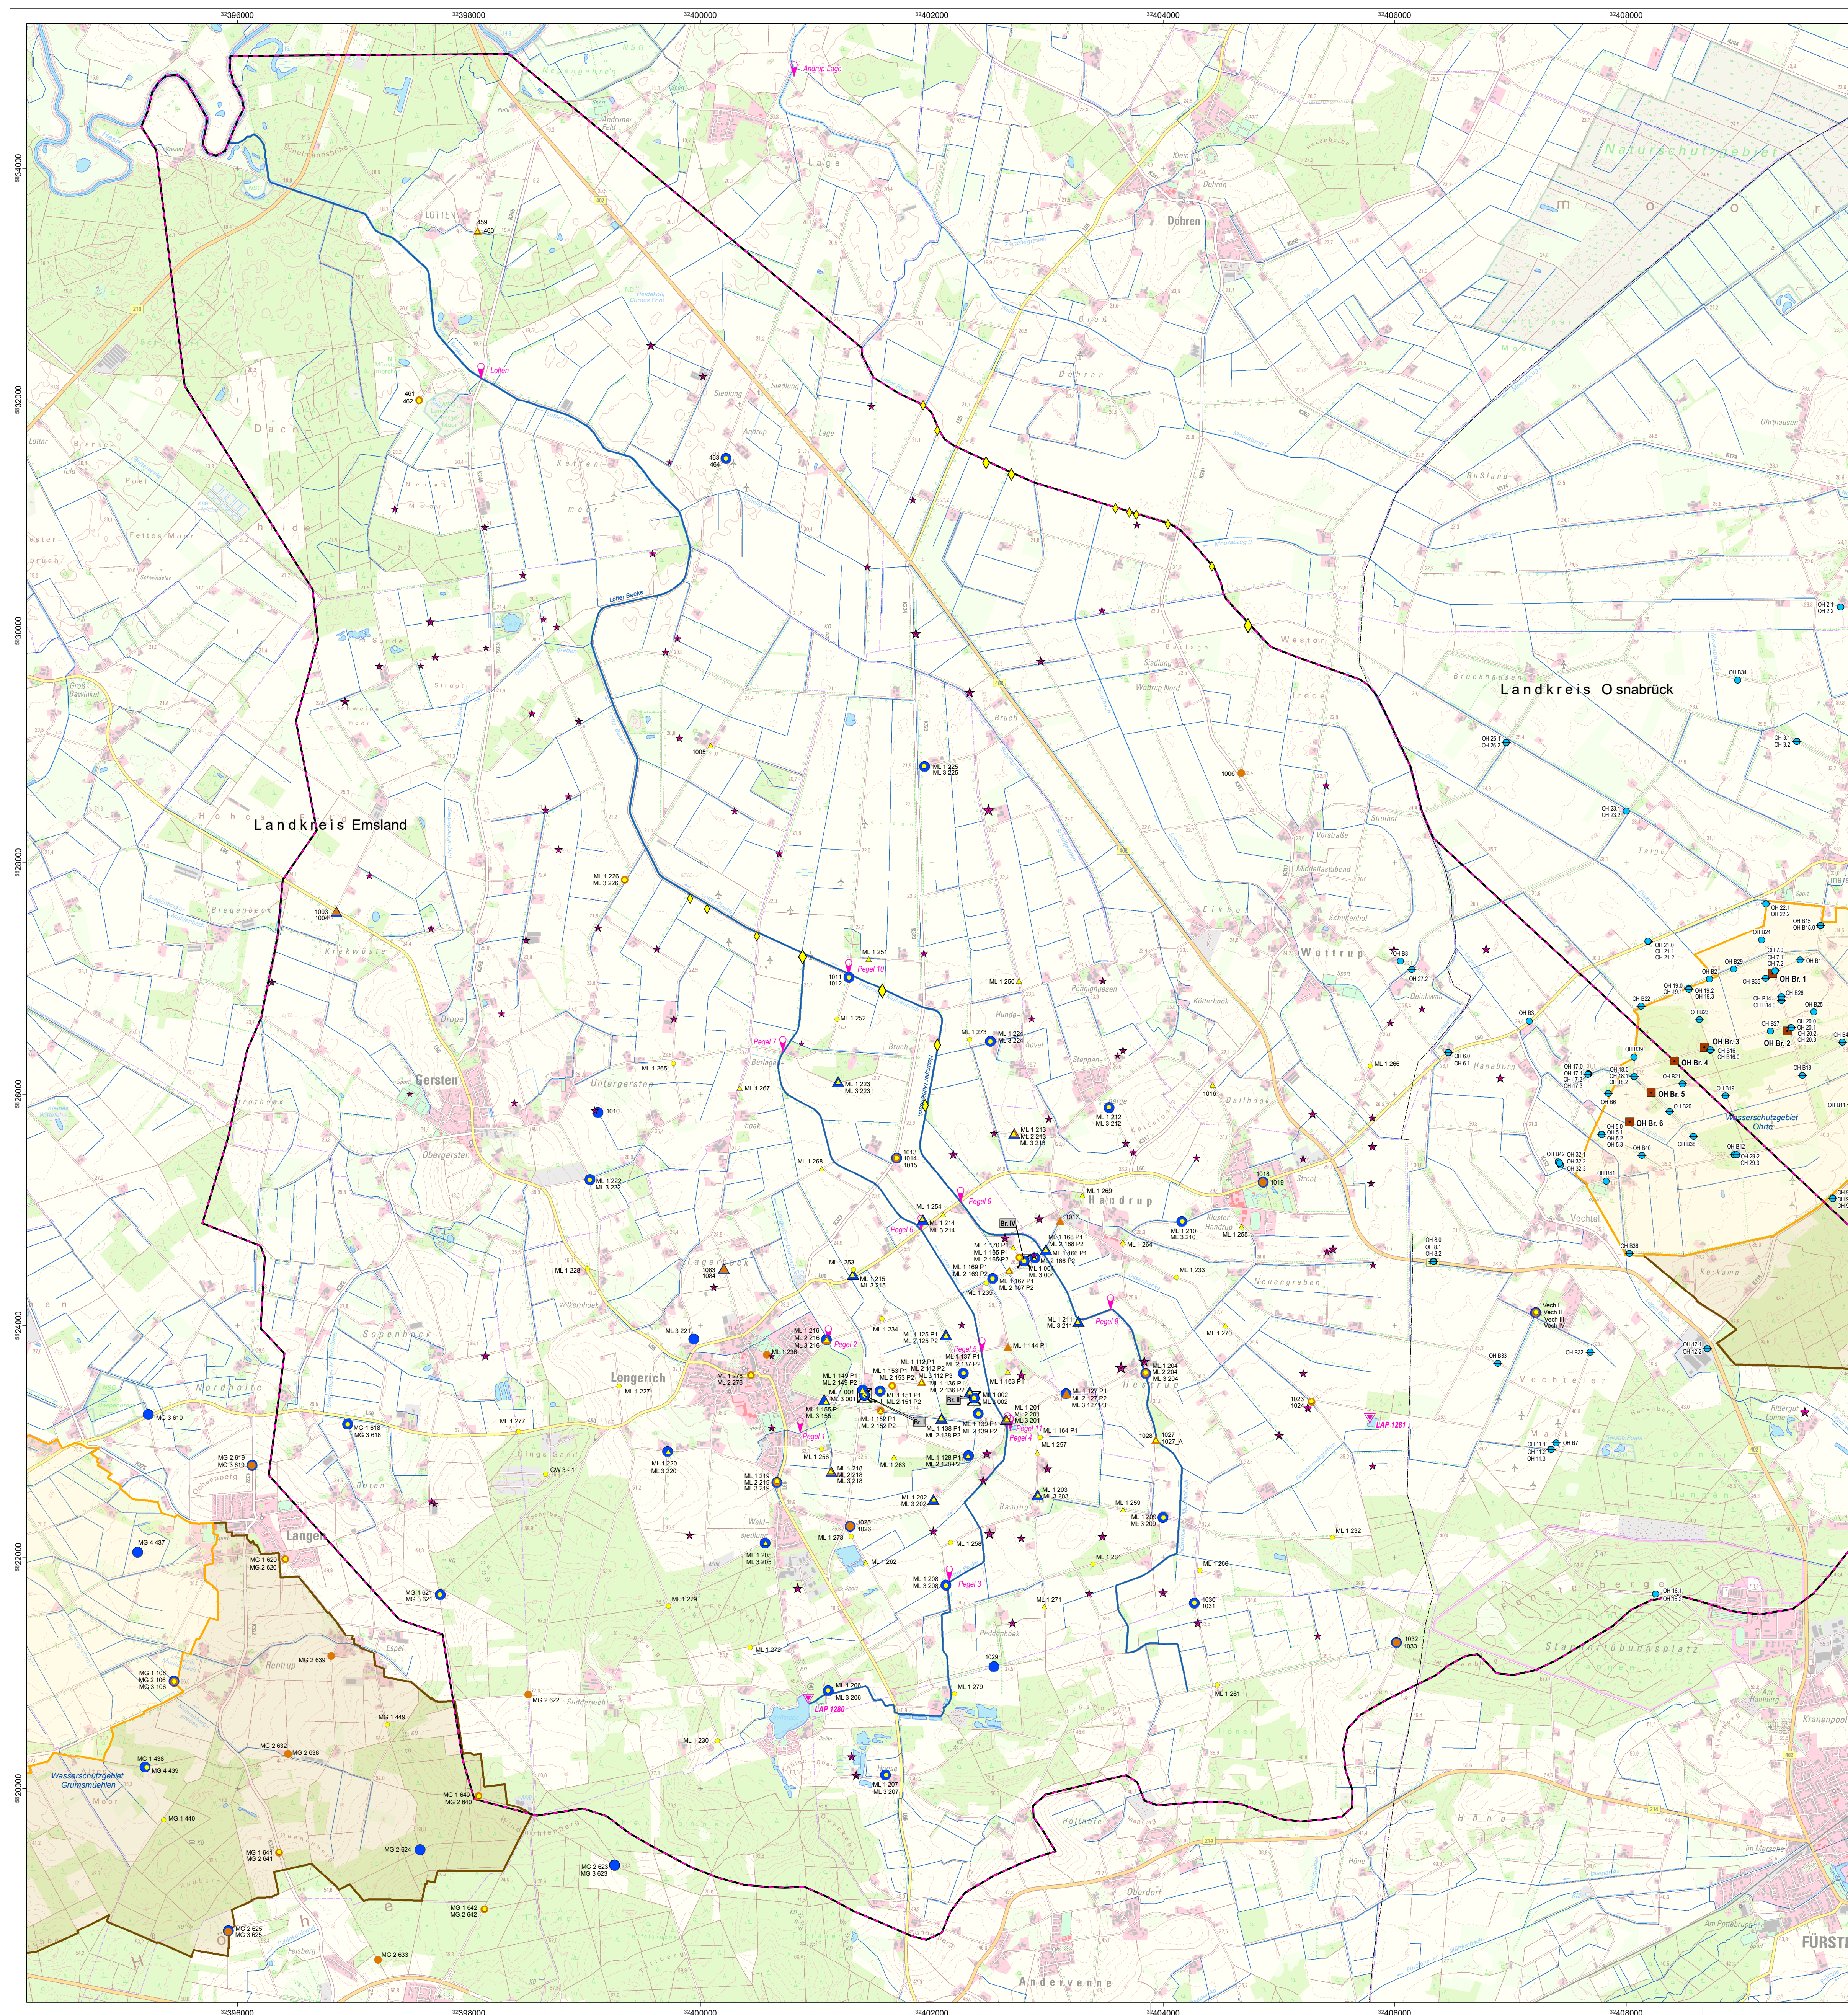

- Legende**
- Modellgebiet
 - Landkreisgrenze
 - Wasserschutzgebiet
 - WSG Schutzzone III A
 - WSG Schutzzone III B
 - Fließgewässer
 - Pegel
 - Lattenpegel
 - Grundwassermessstellen (GWM) Lengerich-Handrup
 - 1. GW-Stockwerk, Handmessung
 - 1. GW-Stockwerk, Loggmessung
 - 2. GW-Stockwerk, Handmessung
 - 2. GW-Stockwerk, Loggmessung
 - 3. GW-Stockwerk, Handmessung
 - 3. GW-Stockwerk, Loggmessung
 - Geplante WG Lengerich-Handrup
 - Förderbrunnen (FBR) Lengerich-Handrup
 - Wassergewinnung Ohrte
 - Förderbrunnen WG Ohrte
 - Grundwassermessstellen WG Ohrte
 - Wasserrechte Beregung
 - Entnahmen aus Grundwasser [m³/a]
 - <= 5.000
 - 5.001 - 20.000
 - 20.001 - 40.000
 - 40.001 - 60.000
 - 60.001 - 80.000
 - Entnahmen aus Oberflächengewässern [m³/a]
 - <= 5.000
 - 5.001 - 10.000
 - 10.001 - 40.000



Quellen:
Kartengrundlage:
Ausgang von den Geobasisdaten der Niedersächsischen Vermessungs- und Katasterverwaltung, © 2013.
Landesamt für Geoinformation und Landentwicklung Niedersachsen (LGLN)
Verwaltungsbezirke:
© GeoBasis-DE / BKG 2015
Daten:
Niedersächsischer Landesbetrieb für Wasserwirtschaft, Küsten- und Naturschutz (NLWK), Betriebsstellen-Messnetze und -einrichtungen;
Landkreis Osnabrück, Untere Naturschutzbehörde, Untere Wasserbehörde;
Landkreis Emsland, Fachbereich Umwelt;
Wasserverband Lingen Land;
Wasserverband Lengerich-Handrup.

Auftraggeber: Wasserverband Lingen Land Am Darmer Wasserwerk 1 49809 Lingen (Ems)			
Projekt: 3-jähriger Dauerpumpversuch Lengerich-Handrup Bewässerung - Durchführungsplan 3. Jahresbericht		Projekt: 52552	Maßstab: 1:25.000
Planbezeichnung:		Datum: November 2021	Gezeichnet: so/MB
Lageplan der Förderbrunnen, Beregnungsbrunnen, Grund- wassermessstellen und Pegel		Änderungen: Datum Gezeichnet	Bewilligt: Geprüft: Anlage: 1

